

Obiekt: Sopot ul. Powstańców Warszawy, dz. nr 1/9  
Gmina: M.Sopot [226401\_1]  
ID Zgł.: 6640.87.2023  
Obręb Ewid: 0001  
Układ współrzędnych prostokątnych płaskich: "2000" (strefa 6)  
Układ wysokości: "PL-EVRF2007-NH"

Obszar objęty aktualizacją  
Data sporządzenia mapy: 03.04.2023 r.

Sporządził:


**GEODETA UPRAWNIONY**  
inż. **Artur Ostoję-Lisicki**  
Nr opr. 23290

**ANMAR**  
Waldemar Wesołowski  
81-626 Gdynia, ul. Graniczna 25  
tel. 58 640 82 78, fax 58 500 82 86  
NIP 523-142-83-65, REGON 192764398

UWAGA!

- Na mapie do celów projektowych nie wyróżniono gruntów obciążonych służebnościami gruntowymi ujawnionymi w księdze wieczystej
- Nie wyklucza się istnienia innych, nie wykazanych na mapie urządzeń podziemnych, które nie były zgłoszone do inwentaryzacji.
- W obszarze objętym aktualizacją nie występują uzgodnione w RKSPUT-SOPOT urządzenia techniczne.

Poświadczam, że niniejszy dokument został opracowany w wyniku prac geodezyjnych i kartograficznych, których rezultaty zawiera operat techniczny pozytywnie zweryfikowany. Jednocześnie informuję, że jestem świadomy odpowiedzialności karnej za złożenie fałszywego oświadczenia.	
Identyfikator zgłoszenia prac geodezyjnych	6640.87.2023
Organizacja geodezyjna, która otrzymała zgłoszenie	Prezydent Miasta Sopotu
Wykonawca prac geodezyjnych	ANMAR Waldemar Wesołowski
Nr oraz data sporządzenia dokumentu zawierającego wynik pozytywnej weryfikacji	6640.87.2023.2051 z dnia 07.04.2023
Imię i nazwisko oraz nr uprawnień zawodowych kierownika prac	<b>GEODETA UPRAWNIONY</b> inż. <b>Artur Ostoję-Lisicki</b> Nr opr. 23290

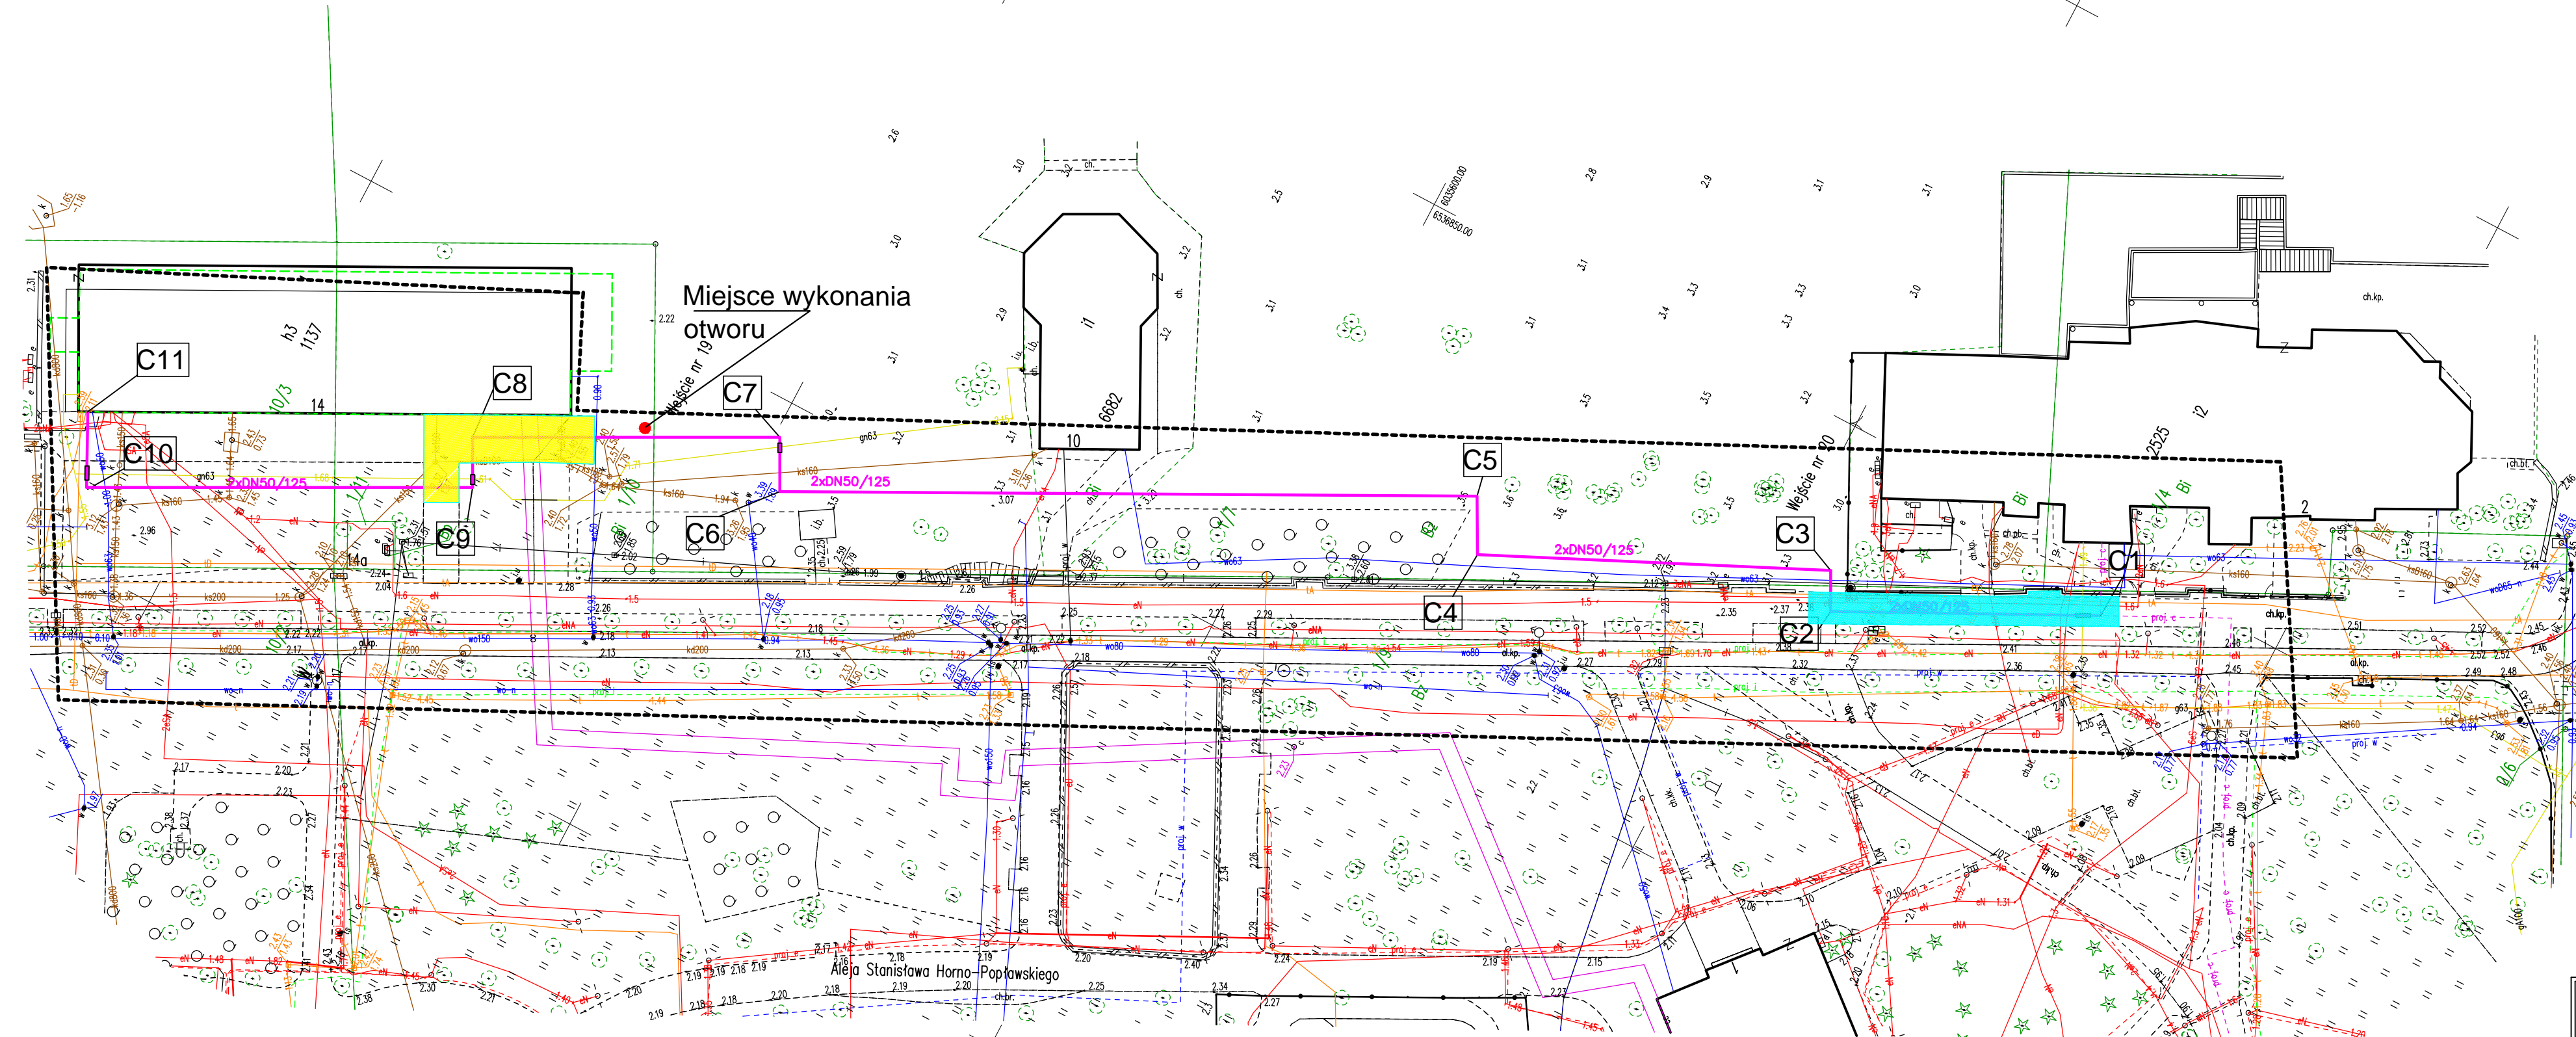

**PROJEKTOWANY OBSZAR DO ODTWORZENIA NAWIERZCHNI, NAWIERZCHNIE NALEŻY ODTWORZYĆ DO STANU PIERWOTNEGO, TARAS Z DESKI KOMPOZYT.**

**PROJEKTOWANY OBSZAR DO ODTWORZENIA NAWIERZCHNI, NAWIERZCHNIE NALEŻY ODTWORZYĆ DO STANU PIERWOTNEGO, KOSZKA BETONOWA**

W przypadku gdy ze względu na zły stan istniejących elementów i ponowne wzbudowanie jest niemożliwe należy zastosować identyczne nowe materiały o tych samych wymiarach.

PROJEKTOWANIE PRZYŁĄCZE CIEPŁOWNICZE

PROJEKTOWANIE PRZEMYSŁAW DAGIL 80-119 Gdańsk ul. Aseora 18 tel. 0-516-042-210		Projekt budowy przyłącza ciepłowniczego do budynku przy ul. Mamuszki 14 w Sopocie <b>PROJEKT ODDTWOŻENIA NAWIERZCHNI</b>	
Data: KWIECIEŃ 2023r.		Rys. nr 1	
Skala: 1:500			
Projektant: mgr inż. Przemysław Dagil	upr. nr ewid. POM/0050/PWOS/10		
Sprawdzający: mgr inż. Dominik Dagil	upr. nr ewid. POM/0049/PWOS/10		