


OZNACZENIE PROFILU:	
POZIOM PORÓWNAWCZY	
RZĘDNA TERENU ISTN.	
RZĘDNA DNA KANAŁU	
ZAGŁĘBIENIE DNA KANAŁU	
SPADKI, DŁUGOŚCI	
ŚREDNICA, MATERIAŁ	Ø200 L=64.60m
ODLEGŁOŚCI	
HEKTOMETRY	

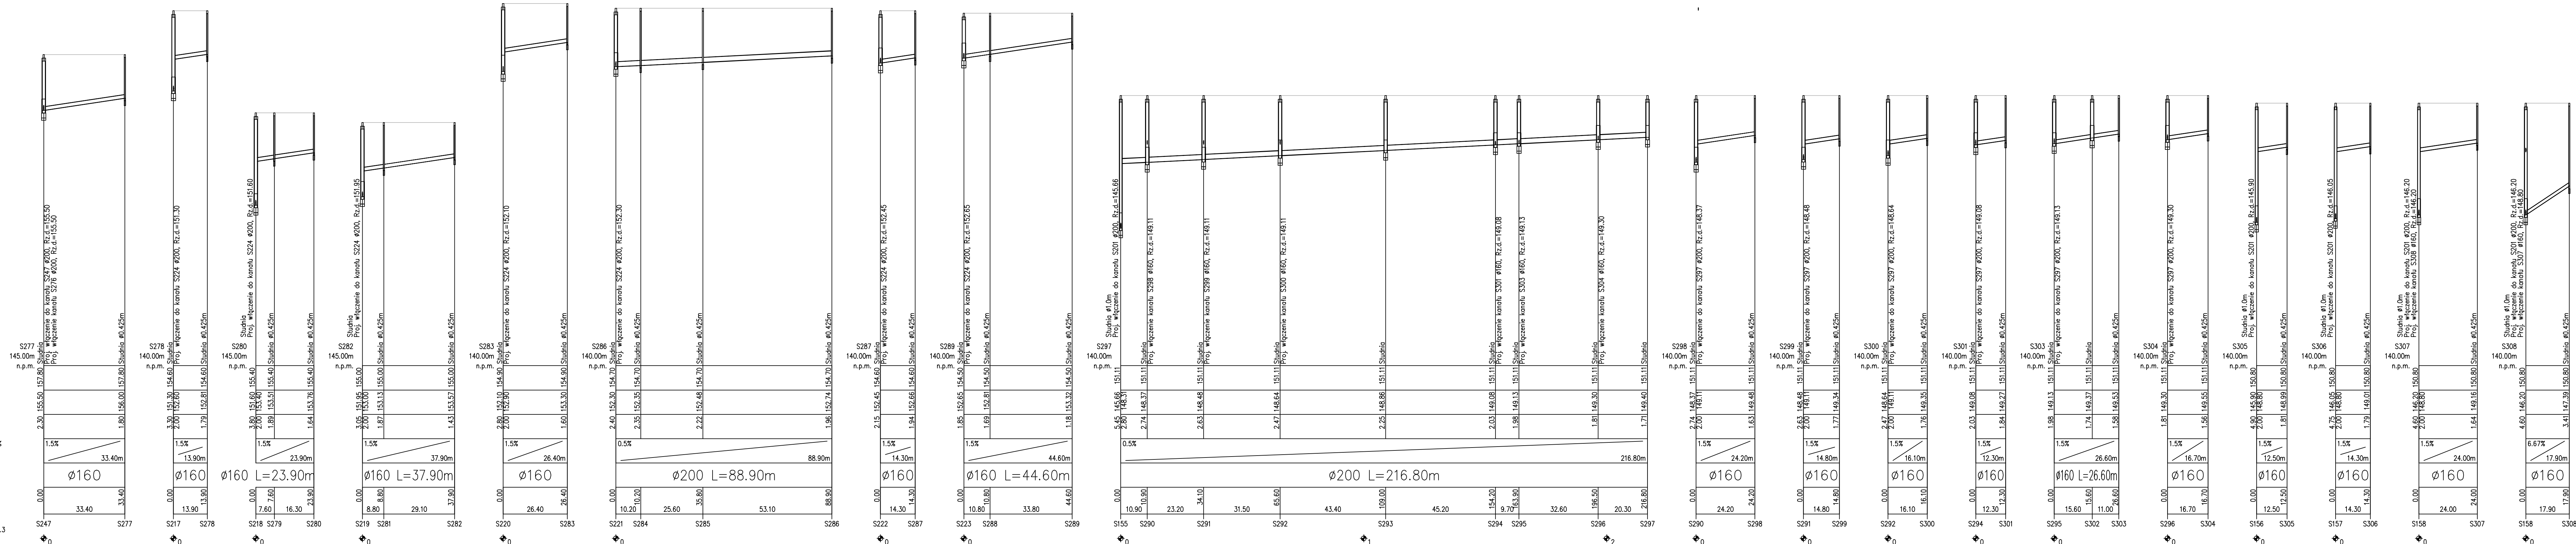

Przedsiębiorstwo Wielobranżowe "BUDEX"			
59-400 Jawor ul. Morcinka 7 tel./fax 74 850 17 08			
Obiekt:	Budowa sieci kanalizacji sanitarnej w Pichorowicach, w ramach programu "Porządkowanie gospodarki wodno-ściekowej na terenie gminy Udanin". Etap 1 - zadanie 1	Tytuł rysunku: Profil podłużny sieci kanalizacyjnej	
Projektant:	mgr inż. Paweł Pabiszak uprawniony do projektowania w spec. instalacyjnej - Nr upr. 307/DOS/10	Podpis:	Investor: Gmina Udanin
Sprawdził:	mgr inż. Bogdan Smuczynski uprawniony do projektowania w spec. instalacyjnej - Nr upr. 50/94/Lw	Podpis:	Stadium: KONCEPCJA Branża: sanitarne
Opracował:	mgr inż. Maria Feliksa	Podpis:	Skala: 1:100/1000 Data: 12.07.2021r.
			P10