


STAROSTA NAKIELSKI
ul. Gen. Henryka Dąbrowskiego 54
89-100 Nakło nad Notecią

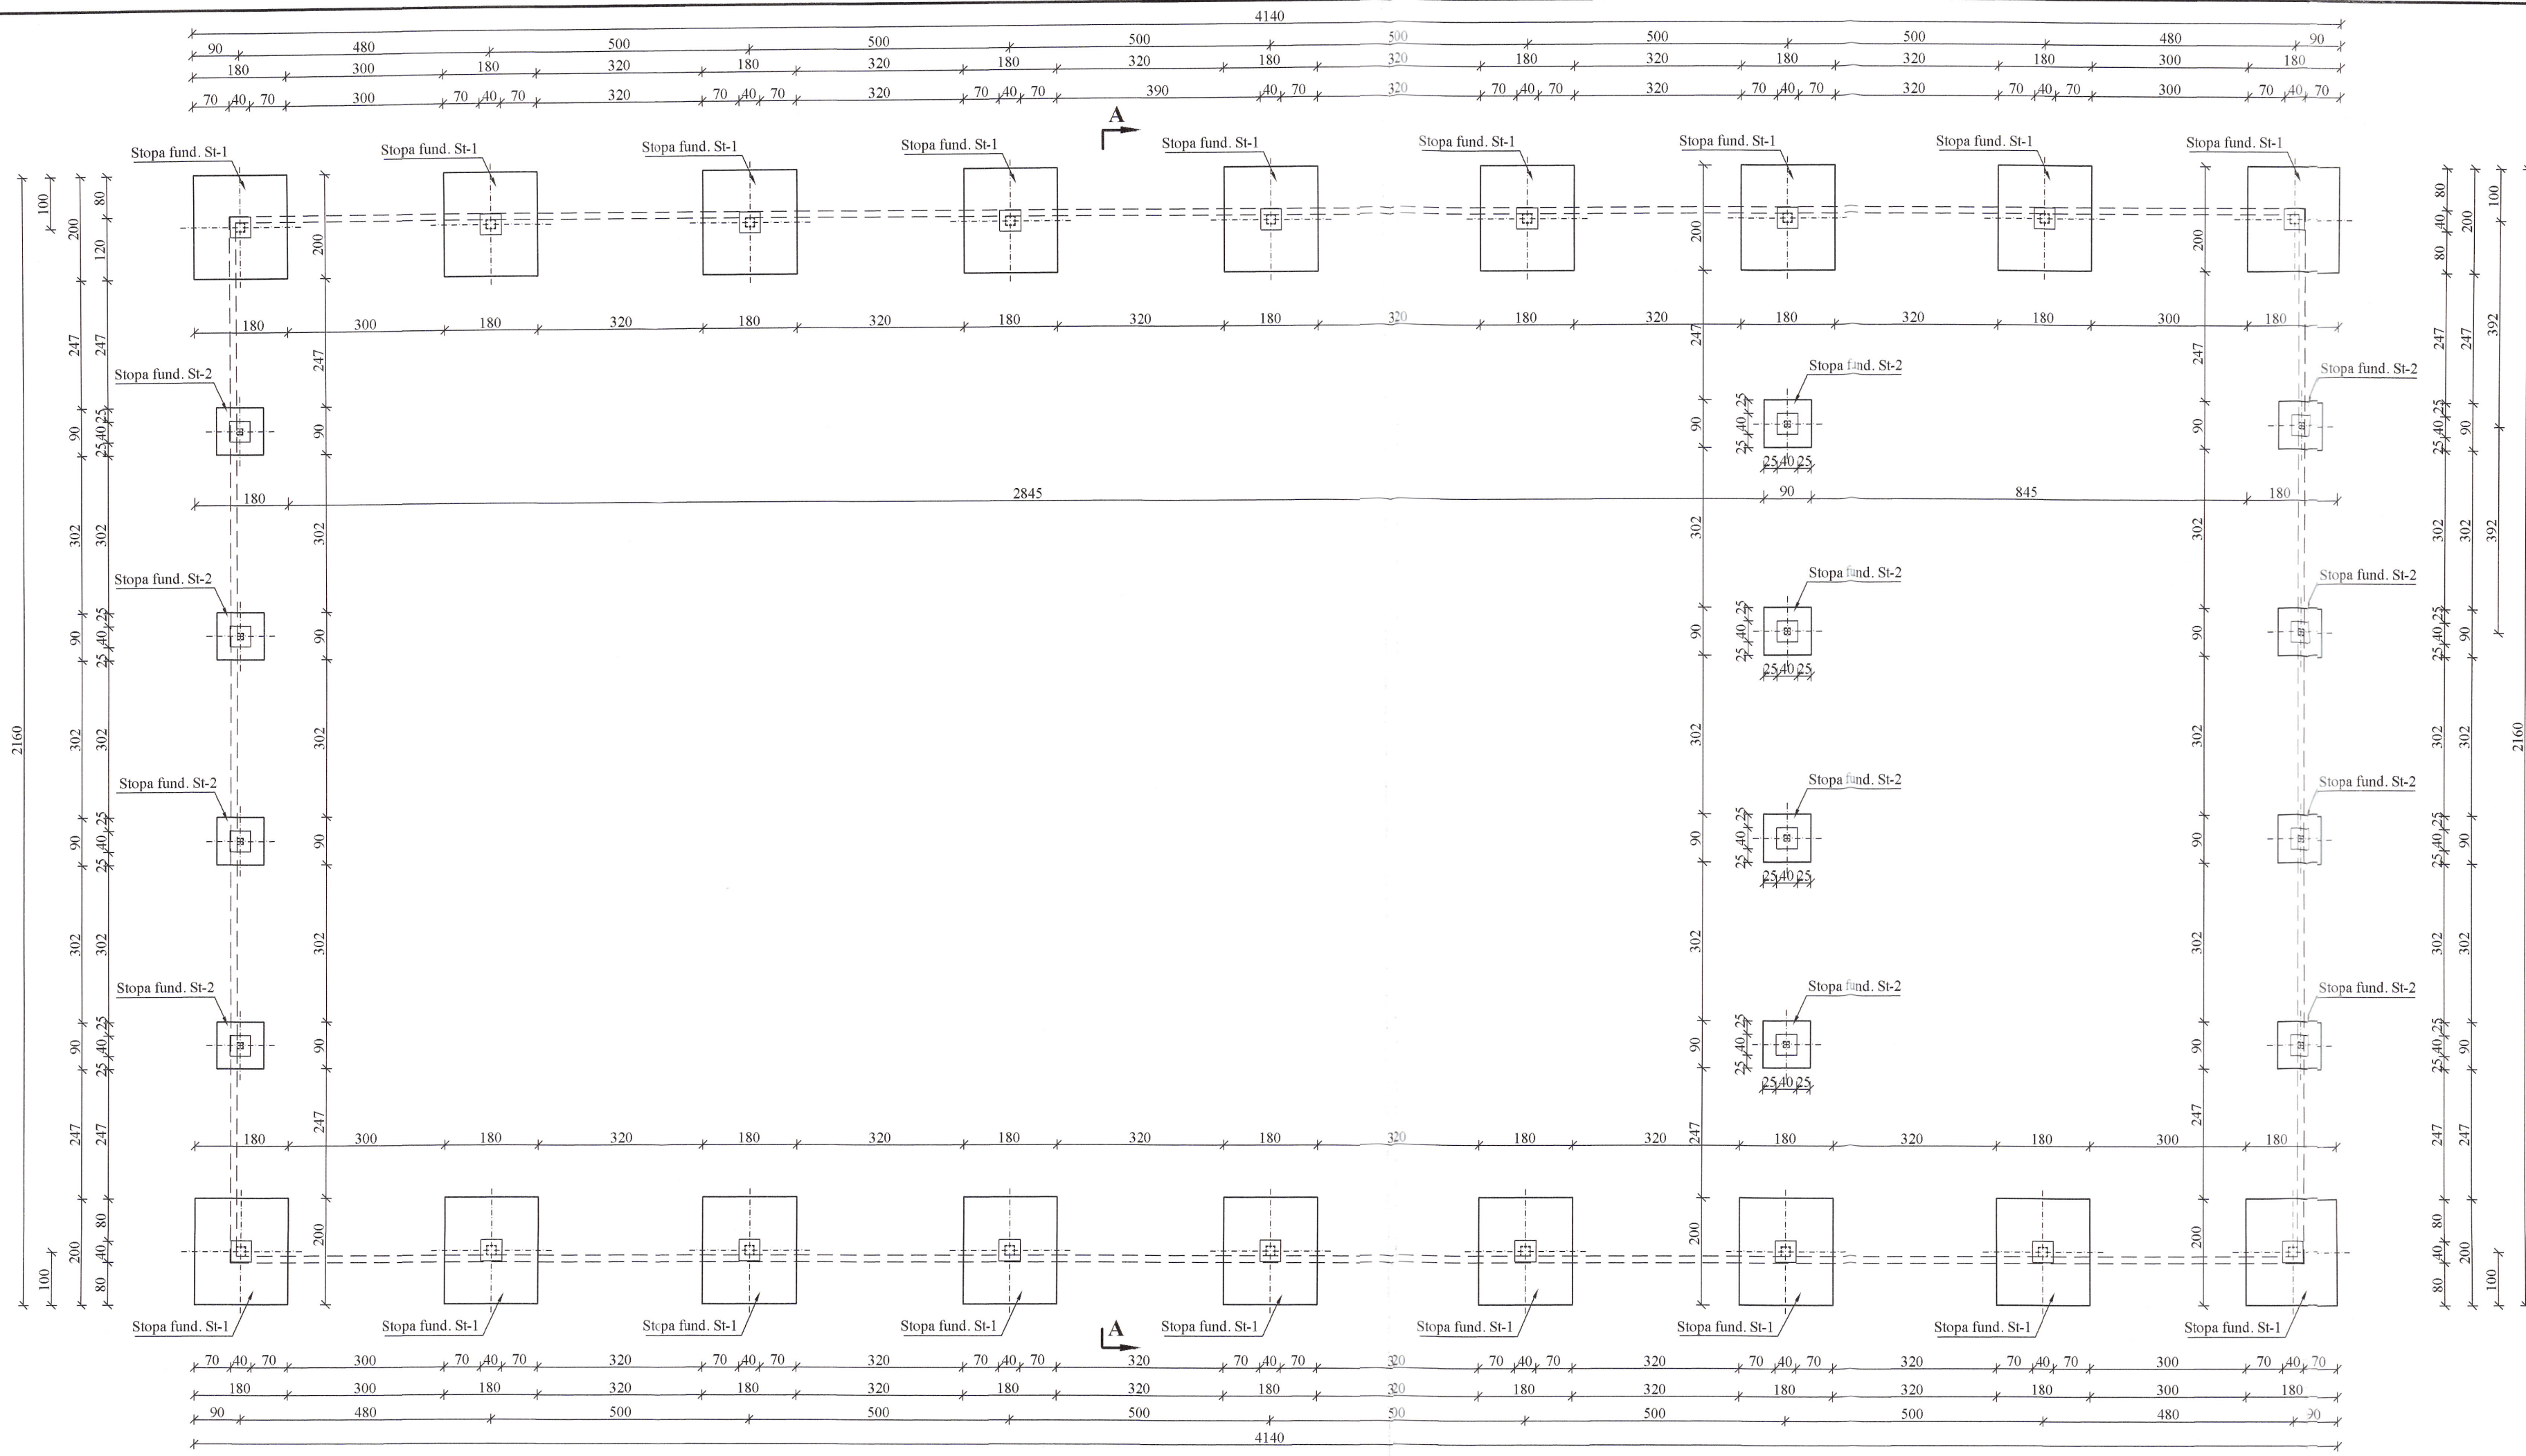

Stal: 34GS
Beton: C16/20 (B20)

Temat: Budynek magazynowo - garażowy na potrzeby krajowej bazy sprzętu specjalistycznego "KOPERNIK"		Nr rys.
Inwestor: Komenda Powiatowa Państwowej Straży Pożarnej w Nakle n. Not. ul. Strażacka 3, 89-100 Nakło n. Not.		1/K
Lokalizacja: 89-200 Szubin, ul. Sportowa działki nr 803/5, 803/12		Skala
Branża: KONSTRUKCJA		1:100
Nazwa rysunku: Rzut fundamentów		
Projektant:	mgr inż. Szymon Krzemiński upr. bud. Nr KUP/0049/PWOR/15 do projektowania i kierowania robotami budowlanymi bez ograniczeń	Data oprac.
Sprawdzający:	inż. Kazimierz Kruczkowski upr. bud. Nr GT-N-III-S345/181/78 w spec. konstrukcyjno - budowlanej bez ograniczeń upr. bud. Nr GP 7342/1859/94 w spec. architektonicznej z ograniczeniem	15. 12. 2015 r.