

MAPA DO CELÓW PROJEKTOWYCH




PARCELA

Skic orientacyjny


X 5983407.00
Y 7607075.30
KT

X 5983642.30
Y 7607074.17
KT

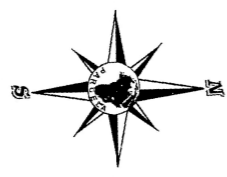

LEGENDA

- proj. nawierzchnia jezdni
- proj. pobocza z mies. kruszywa mineralnego
- proj. linia rozgraniczająca pasu drogowego
- tymczasowa zajętość terenu DW655

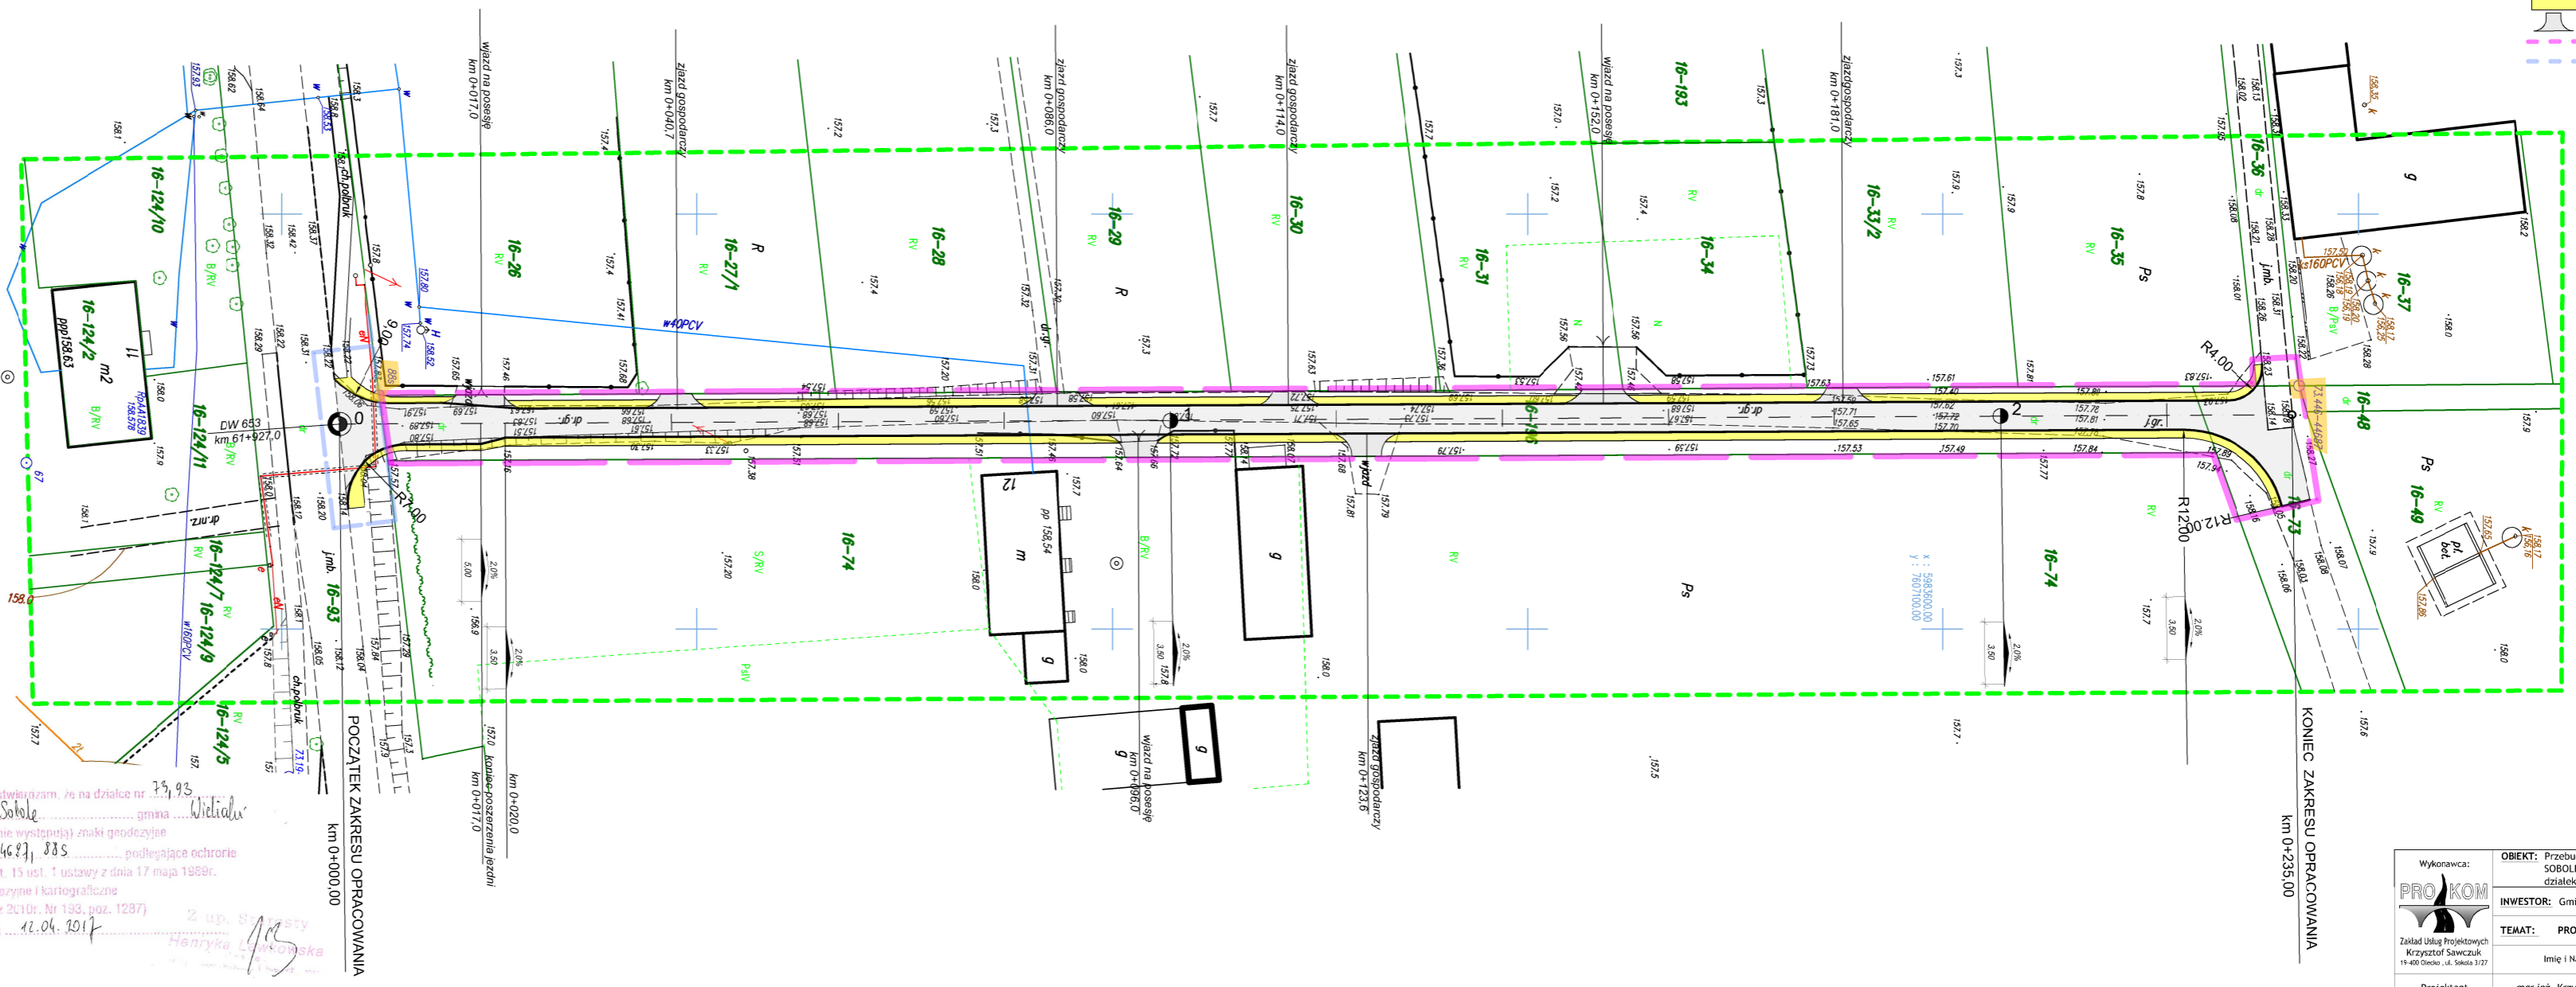

Nazwa projektu: Projekt zagospodarowania	
Wykonawca: mgr inż. Krzysztof Sawczuk	
Investor: Gmina Wieliczki, 19-404 Wieliczki ul. Lipowa 53	
Projektant: mgr inż. Krzysztof Sawczuk	


Wykonawca: PROKOM	OBIEKT: Przebudowa odcinka drogi wewnętrznej Gminy Wieliczki w m. SOBOLE od km 0+000 do km 0+235 na działce nr 196 i części działek nr 73 i 93 obrębu Sobole, Gmina Wieliczki	Stadium PROJEKT BUDOWLANY
INWESTOR: Gmina Wieliczki, 19-404 Wieliczki ul. Lipowa 53	TEMA: PROJEKT ZAGOSPODAROWANIA	Skala 1:500
Projektant: mgr inż. Krzysztof Sawczuk	Imię i Nazwisko: Krzysztof Sawczuk	Nr rys. D-2.1
	Nr uprawnień: SUW-83/93	Data: listopad 2017r.
		Podpis: