



# PRZEKROJ E 1:100

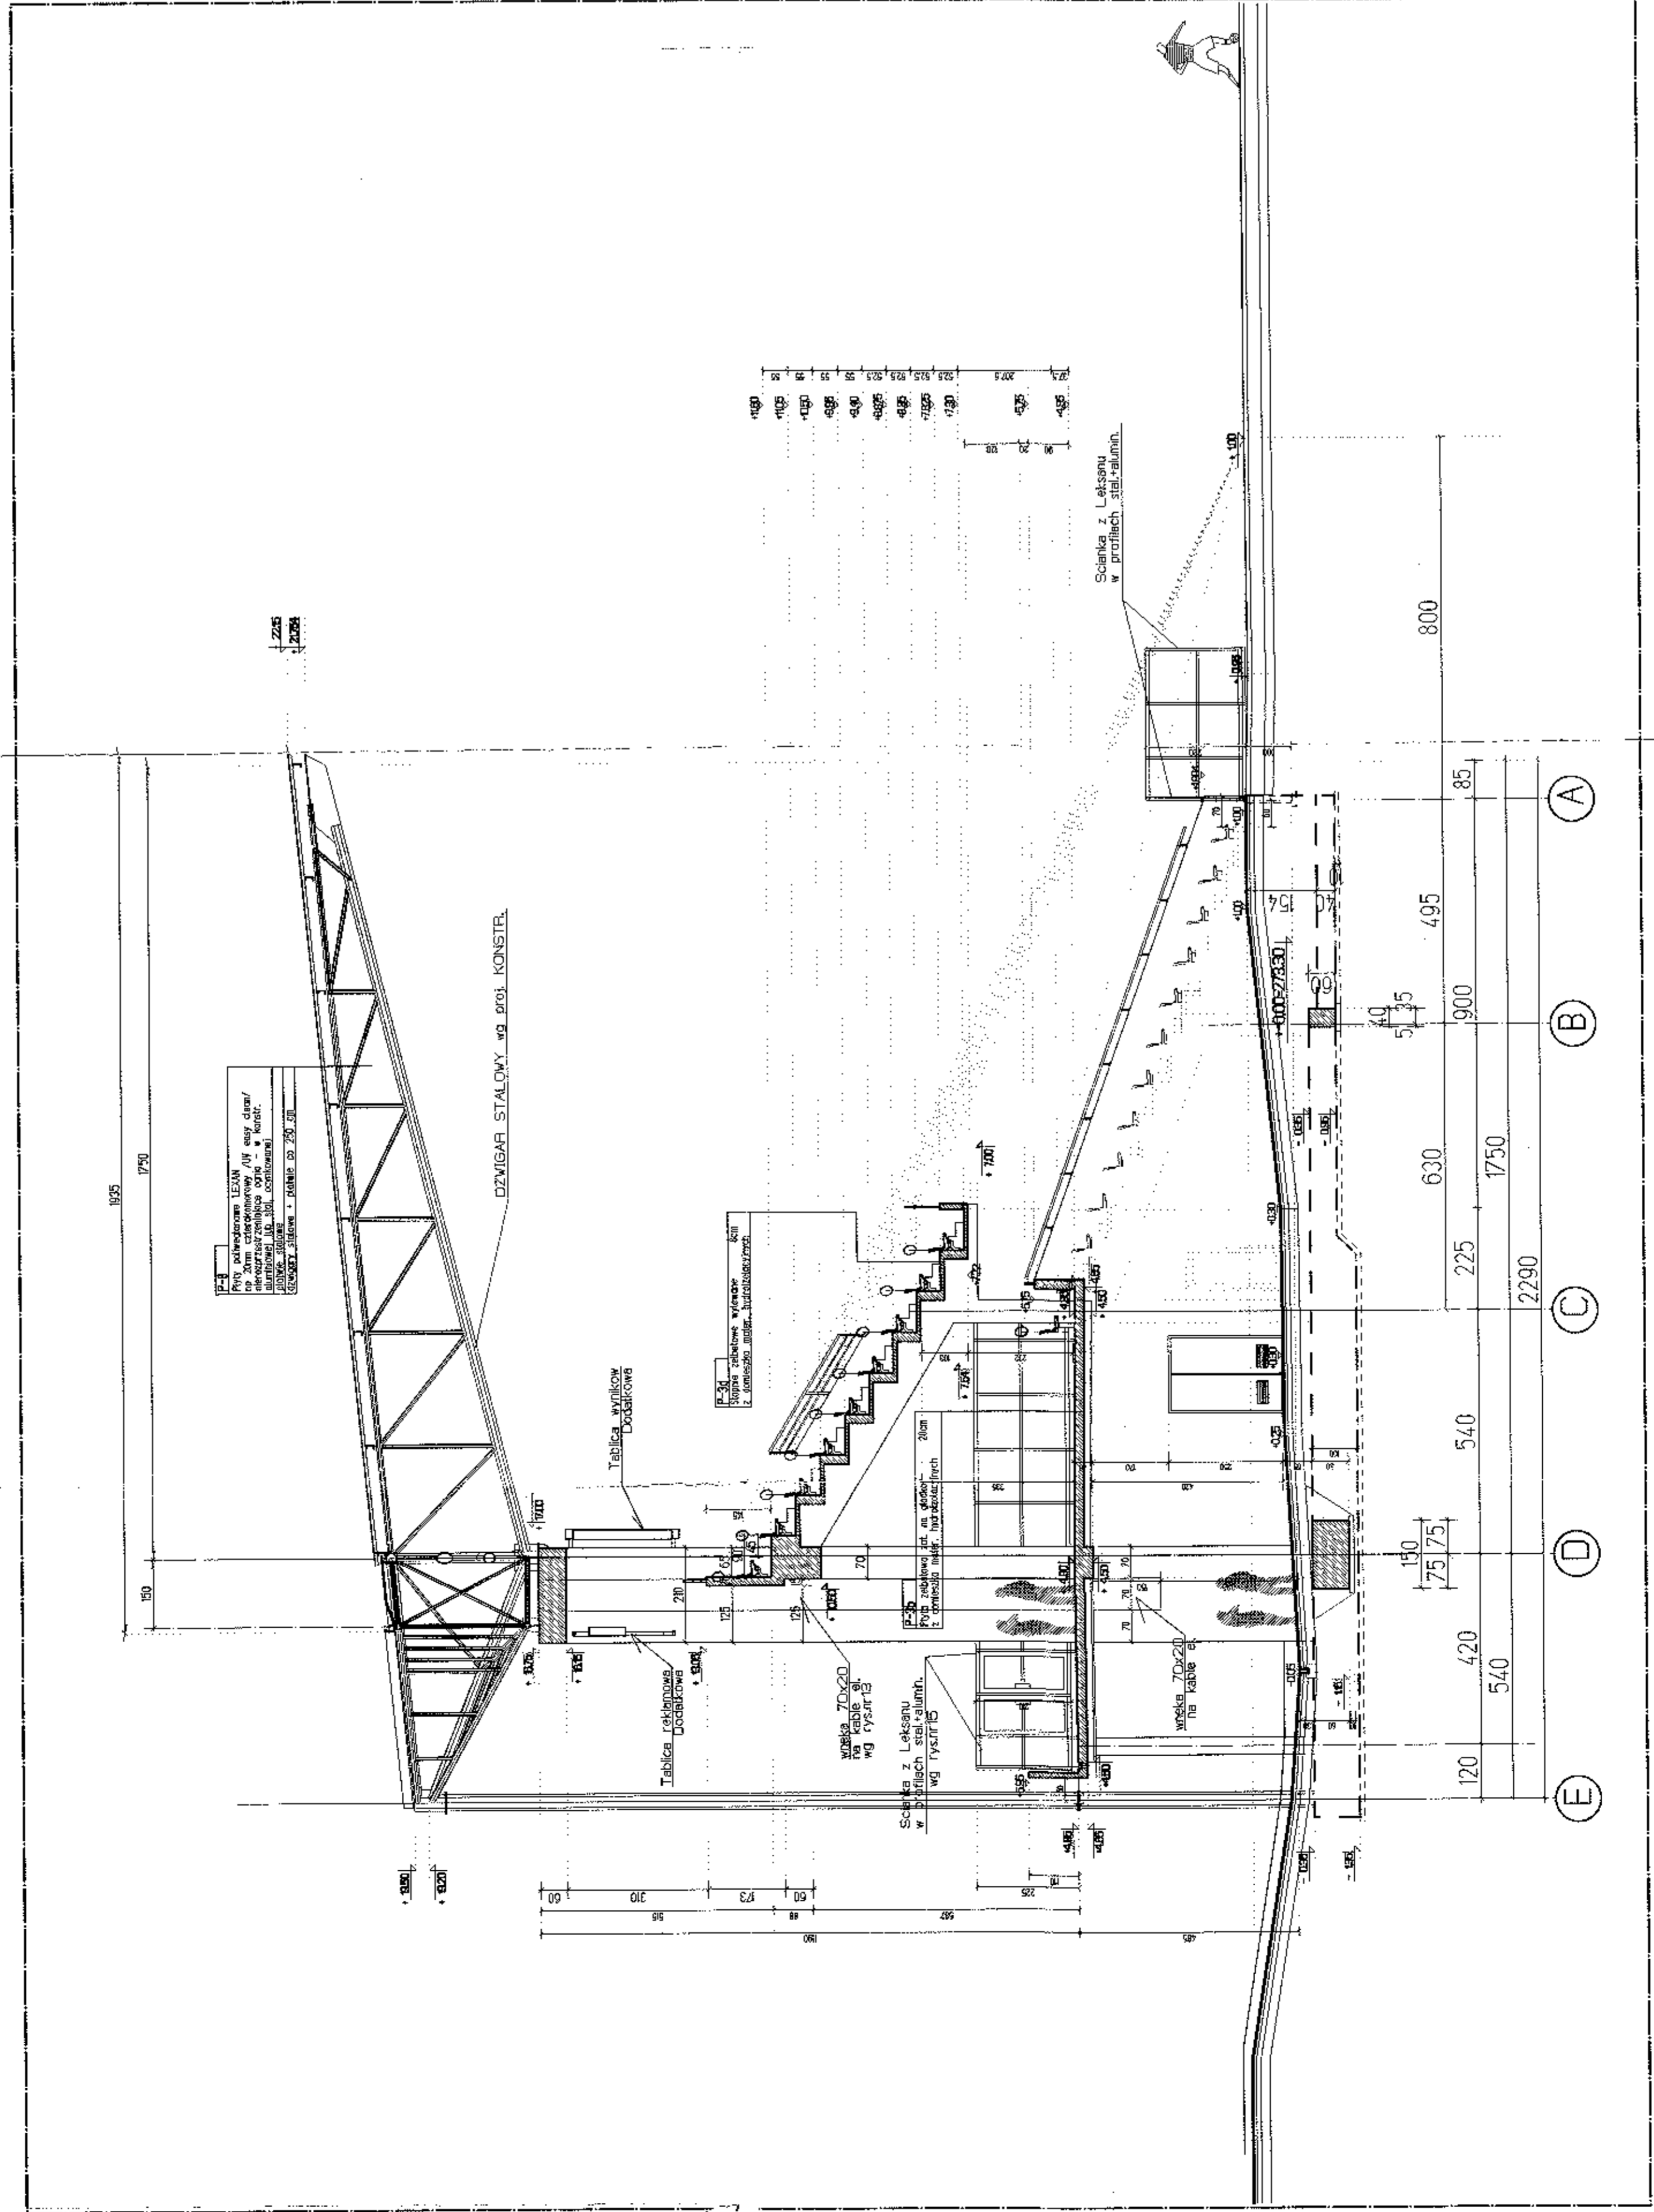

# PRZEKROJ C 1:100

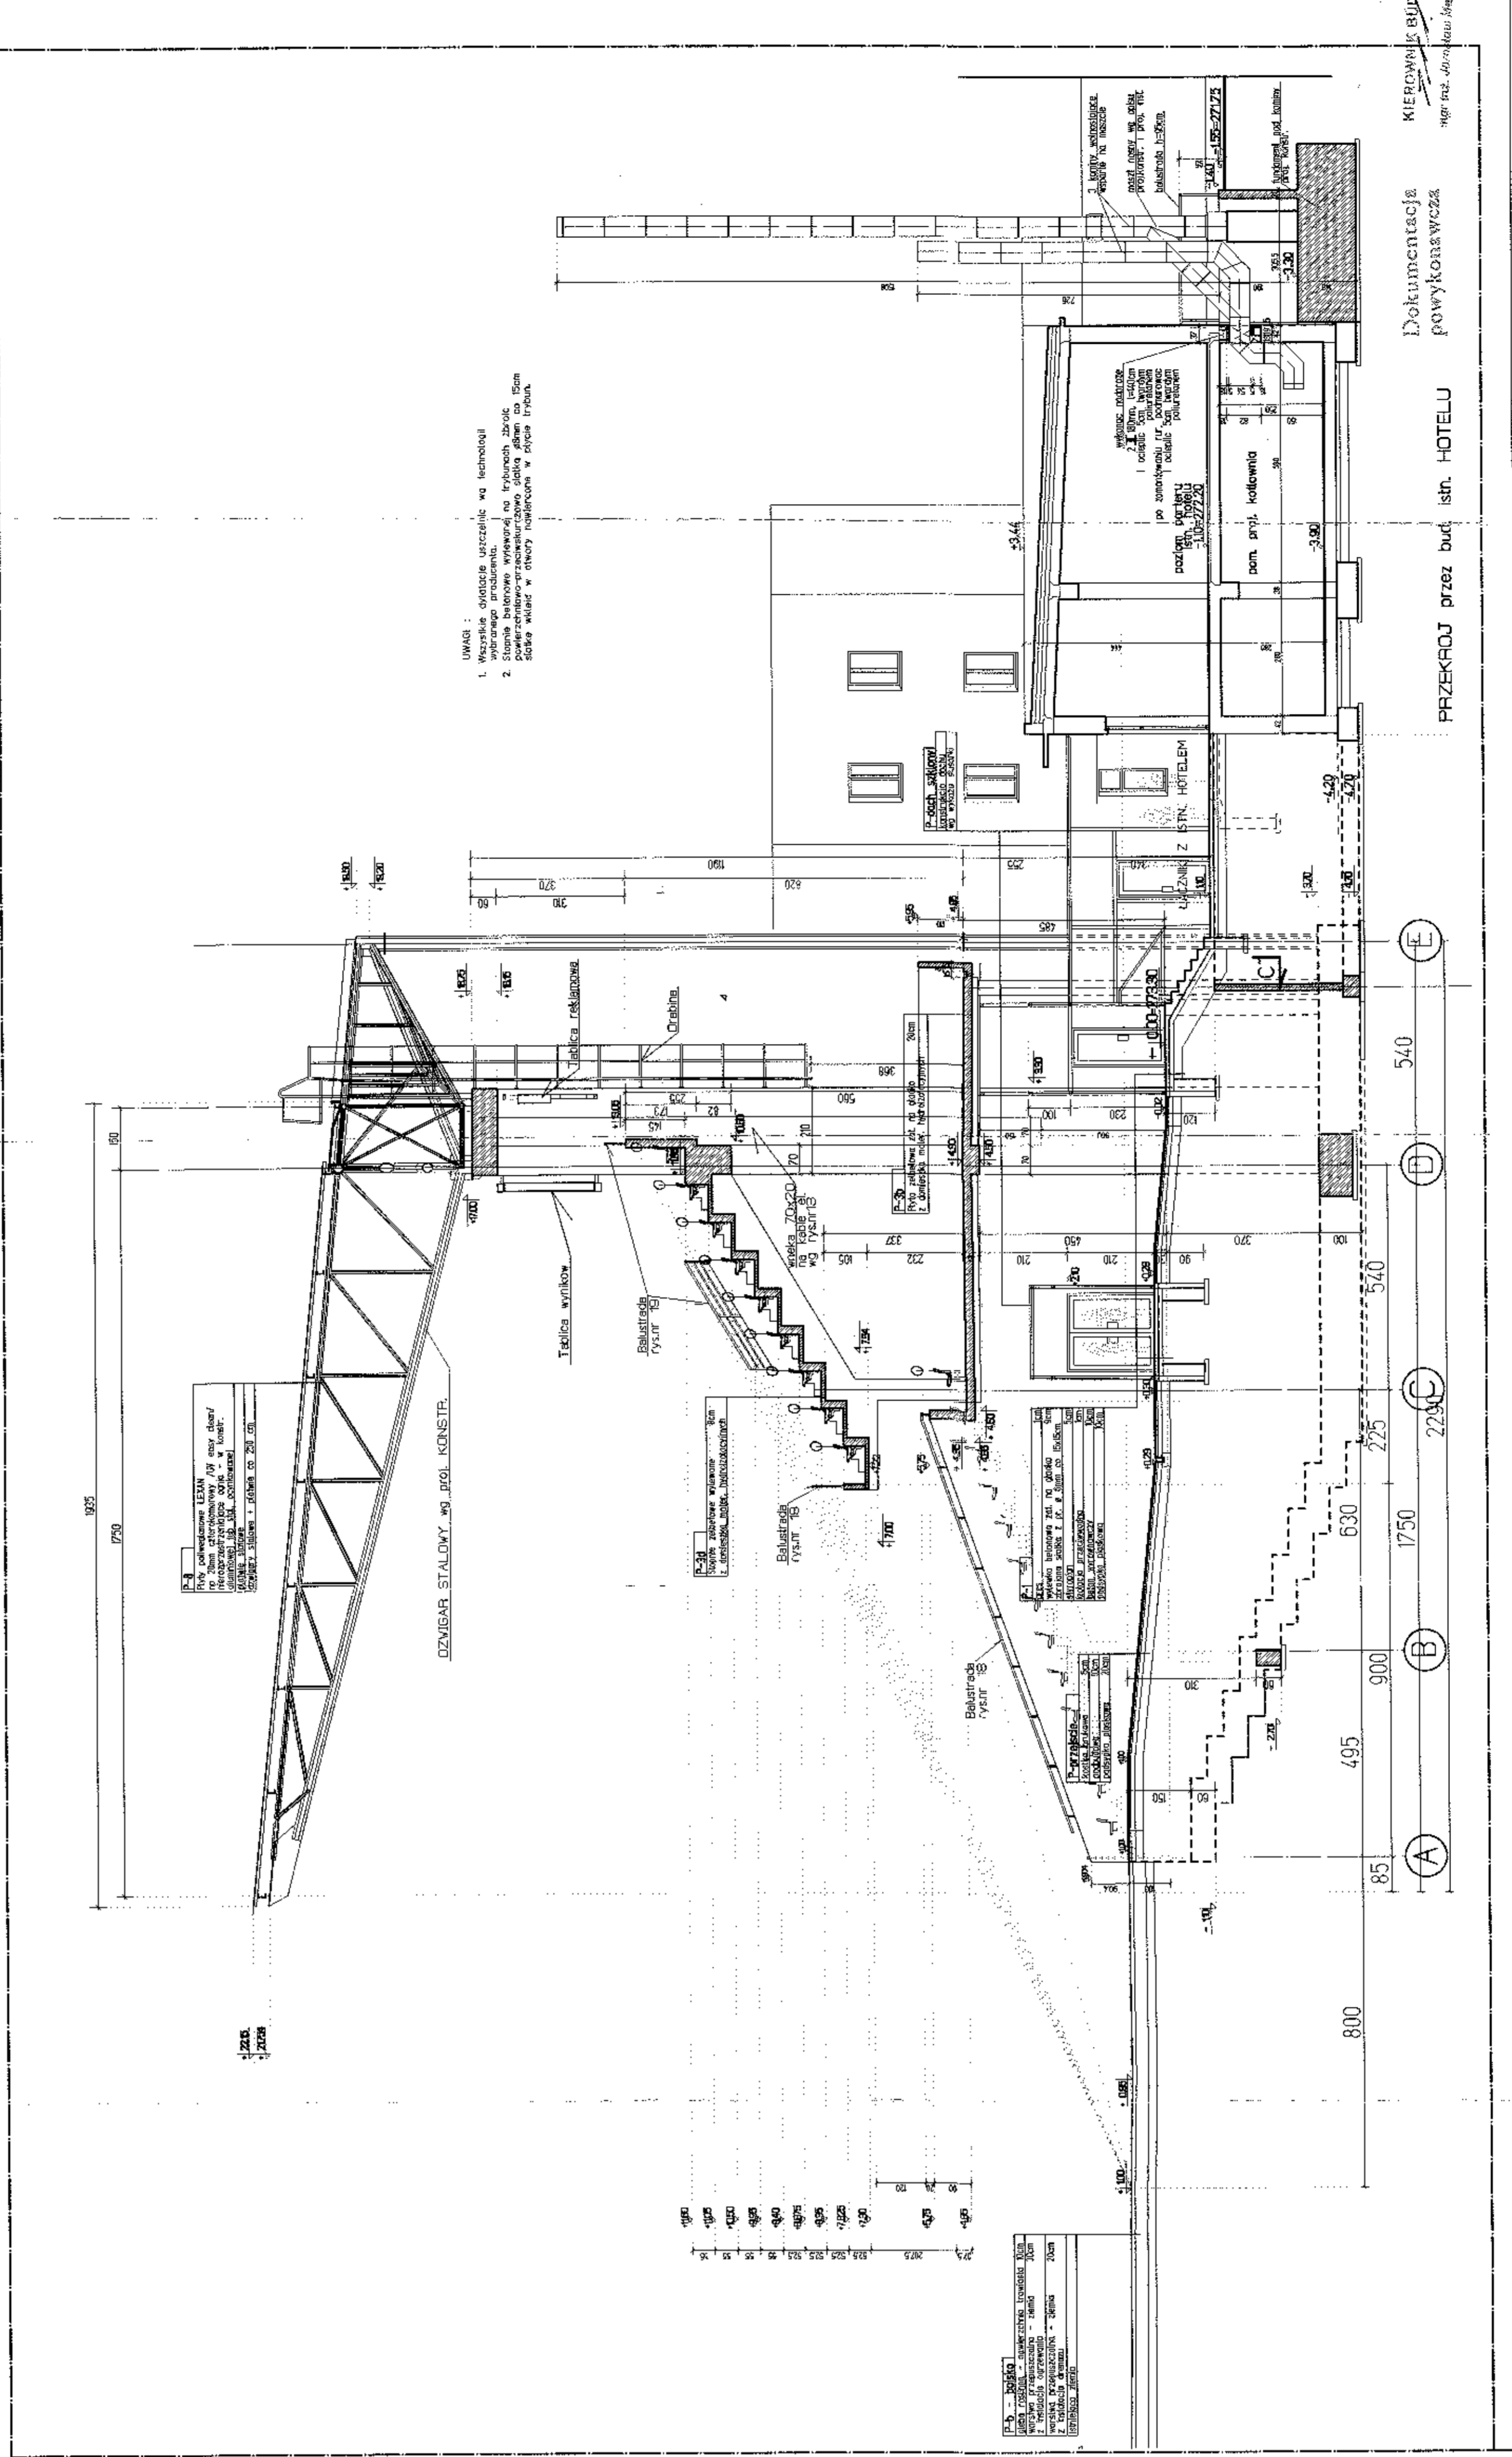

TEMAT: STADION PIKARSKI przy ul. Siedlonego w KIELCACH  
 FAZA: PROJEKT WYKONAWCZY  
 RYSUNEK: ARCHITEKTURA  
 PRZEKROJ C I E  
 AUTORYTET: Prace: Kamil Niewiadomski  
 ATJ ARCHITEKCI  
 LALUBESKA 8A03-97 WARSZAWA  
 TEL: 4822 677000 FAX: 4822 672823  
 WZROSIENIE: 2004  
 KIEROWNIK: HOO  
 STRONA: 9