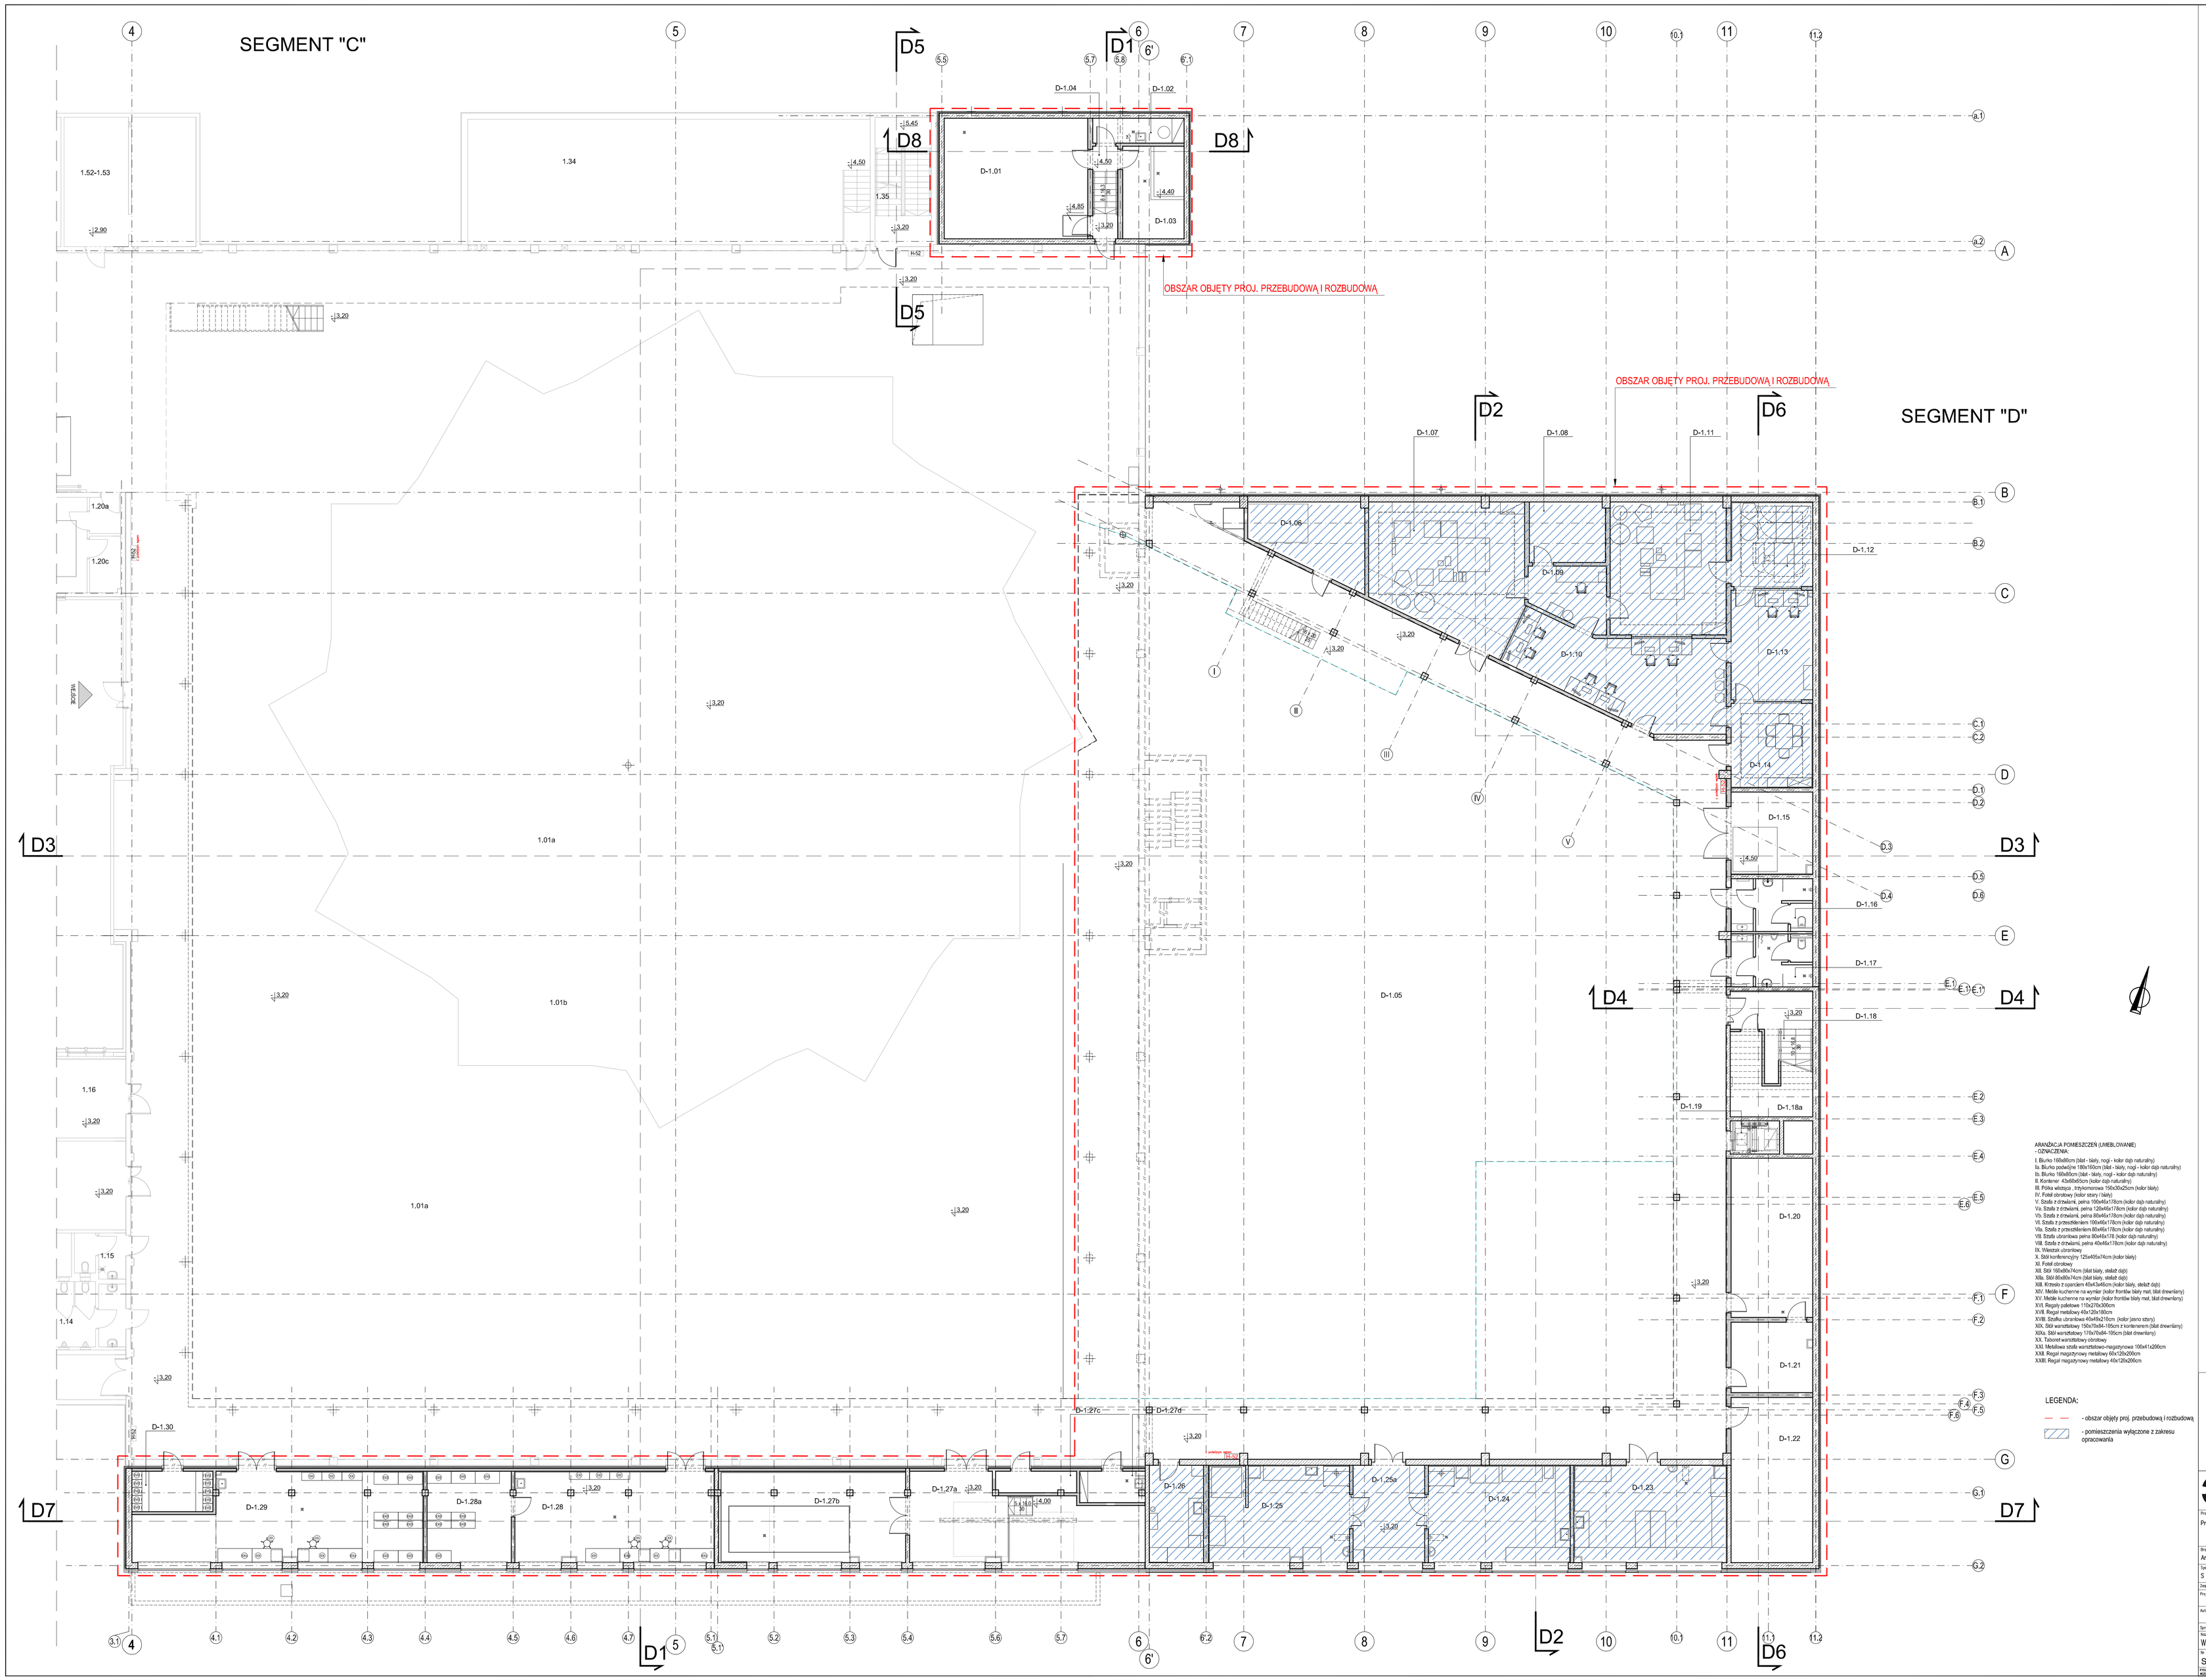

ARANŻACJA POMIESZCZEŃ (UMEBLOWANIE)
- OZNACZENIA -

I. Biurko 160x80cm (blat - biały, nogi - kolor dąb naturalny)
Ia. Biurko podwyższ 180x100cm (blat - biały, nogi - kolor dąb naturalny)
II. Biurko 160x80cm (blat - biały, nogi - kolor dąb naturalny)
III. Kontener 40x60x60cm (kolor dąb naturalny)
IX. Wieszak ściankowy
X. Stół konferencyjny 125x405x74cm (kolor biały)
XI. Fotel obrotowy
XII. Stół 160x80x74cm (blat biały, siałdąb dąb)
XIIa. Stół 80x80x74cm (blat biały, siałdąb dąb)
XIII. Krzesło z oparciem 40x43x46cm (kolor biały, siałdąb dąb)
XIV. Meble kuchenne na wymiar (kolor frontów biały mat, blat drewniany)
XV. Meble kuchenne na wymiar (kolor frontów biały mat, blat drewniany)
XVI. Regały pałkowe 110x210x300cm
XVII. Regał metalowy 45x125x180cm
XVIII. Szafka ubraniowa 45x45x210cm (kolor jasno szary)
XIX. Stół warsztatowy 150x70x84-105cm z kontenerem (blat drewniany)
XIXa. Stół warsztatowy 170x70x84-105cm (blat drewniany)
XX. Taboret warsztatowy obrotowy
XXI. Metalowa szafa warsztatowo-magazynowa 100x41x200cm
XXII. Regał magazynowy metalowy 65x125x200cm
XXIII. Regał magazynowy metalowy 45x125x200cm

LEGENDA:

- obszar objęty proj. przebudową i rozbudową
- pomieszczenia wyłączone z zakresu opracowania

Nr pom.	Nazwa pomieszczenia	Klasyfikacja powierzchni	Powierzchnia [m²]
	POZIOM -3,20		
D-1.01	Pom. rozdzielni elektrycznej	Uk	42,71
D-1.02	Pom. porządkowe / wodomierzy gł.	U	5,63
D-1.03	Hydrofornia	Uk	14,03
D-1.04	Komunikacja	R	5,73
D-1.05	Hala pierzchnia ahum cz. przekształcona	U	1202,42
D-1.06	Pom. serwera	Uk	18,61
D-1.07	Pom. mikrokosmosu Titan Kriss 2 (G4)	Uk	48,62
D-1.08	Pom. techniczne chłodziarek	Uk	11,21
D-1.09	Pom. przygotowania próbek	U	10,62
D-1.10	Pomieszczenie operatorów	U	42,13
D-1.11	Pom. mikrokosmosu Titan Kriss 1 (G3)	Uk	17,97
D-1.12	Pom. mikrokosmosu Gizaico	Uk	17,05
D-1.13	Pomieszczenie operatora	U	23,09
D-1.14	Pomieszczenie pomocnicze	U	17,04
D-1.15	Śluza rozładunkowa	R	16,44
D-1.16	WC damski	U	9,99
D-1.17	WC męski	U	9,98
D-1.18	Klatka schodowa	R	9,99
D-1.18a	Schowek	U	5,65
D-1.19	Śpiwindowy	R	4,04
D-1.20	Serwerownia	Uk	32,11
D-1.21	Magazyn IT	Uk	14,17
D-1.22	Pom.zlekr. UPS i rozdzielnice	Uk	13,20
D-1.23	Laboratorium 1	U	36,71
D-1.24	Laboratorium 2	U	34,05
D-1.25	Laboratorium 3	U	33,55
D-1.25a	Przedsionek	R	17,19
D-1.26	Pomieszczenie techniczne	Uk	13,04
D-1.27a	Pom.techniczne odpływu helu	Uk	42,12
D-1.27b	Pom.techniczne odpływu helu	Uk	41,84
D-1.27c	Pom.techniczne	Uk	4,23
D-1.27d	Pom. porządkowe	U	4,94
D-1.28	Pom.warsztatowo - laboratoryjne / inwentarzowe	U	44,63
D-1.28a	Magazyn elektroniczny	U	18,92
D-1.29	Warsztat RF	U	56,36
D-1.30	Pom. do przechowywania odzieży i bagażu	U	8,04

SCHEMAT:

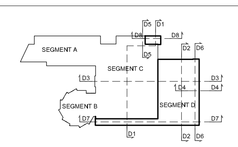

SOLARIS NARODOWE CENTRUM PROMIENIOWANIA SYNCHROTRONOWEGO

Jednostka / Obiekt: Narodowe Centrum Promieniowania Synchrotronowego ul. Czerwone Maki 98 30-392 Kraków

Inwestor: Uniwersytet Jagielloński ul. Gołębia 24 31-007 Kraków

UNIWERSYTET JAGIELLOŃSKI W KRAKOWIE

Projekt branżowy: Projekt aranżacji – wyposażenie meblowe

Siedziba: ul. Czerwone Maki 98, Kraków, jedn. ew. 126104_5, obręb 0035, nr ewid. 8/9, 3/3

Branża: Architektura

Faza: Projekt wykonawczy

Przebudowa i rozbudowa budynku Narodowego Centrum Promieniowania Synchrotronowego SOLARIS

System	Lokalizacja	Podsystem	Komponent	Nr projektu
S	D	ARCH	–	20.1263.1.3

Zespół projektowy	Imię i Nazwisko	Nr uprawnień	Podpis	Data	Skala
Projektant	mgr inż. arch. Wojciech Kurzeja	KI.234/93		2021-02-10	1:100
	mgr inż. arch. Waertytec Kuc	RP-UPR.514/91			
Autorzy	mgr inż. Irmina Sykiewicz	–			Format: 1290x840
Sprawdz. / Zatwierdz.	dr hab. inż. arch. Sabina Kuc	UAN 213/90			Układ:

Nazwa rysunku: WYPOSAŻENIE MEBLOWE – RZUT POZIOMU – 3,20

Rewizja: – Data rewizji: – Arkusz: –

Nr rys. System / Lokalizacja / Podsystem / Zakres Nr / Arkusz / Typ / Wersja / Lang

S-D-ARCH-1-02-02-PW-20210210

PRZEDMIOT PRAWA AUTORSKIEGO OSOBY FIZYCZNEJ I PRAWA I OBOWIĄZKI PRAWA AUTORSKIEGO I PRAWA POKREWNE ZGODNIE Z USTAWĄ Z DNIA 4 LUTEGO 1994 ROKU O PRAWIE AUTORSKIM I PRAWACH POKREWNYCH (DZ.U. Z 2006 R. NR 90 POZ.631 – Z PÓŹNIEJszymi zmianami)

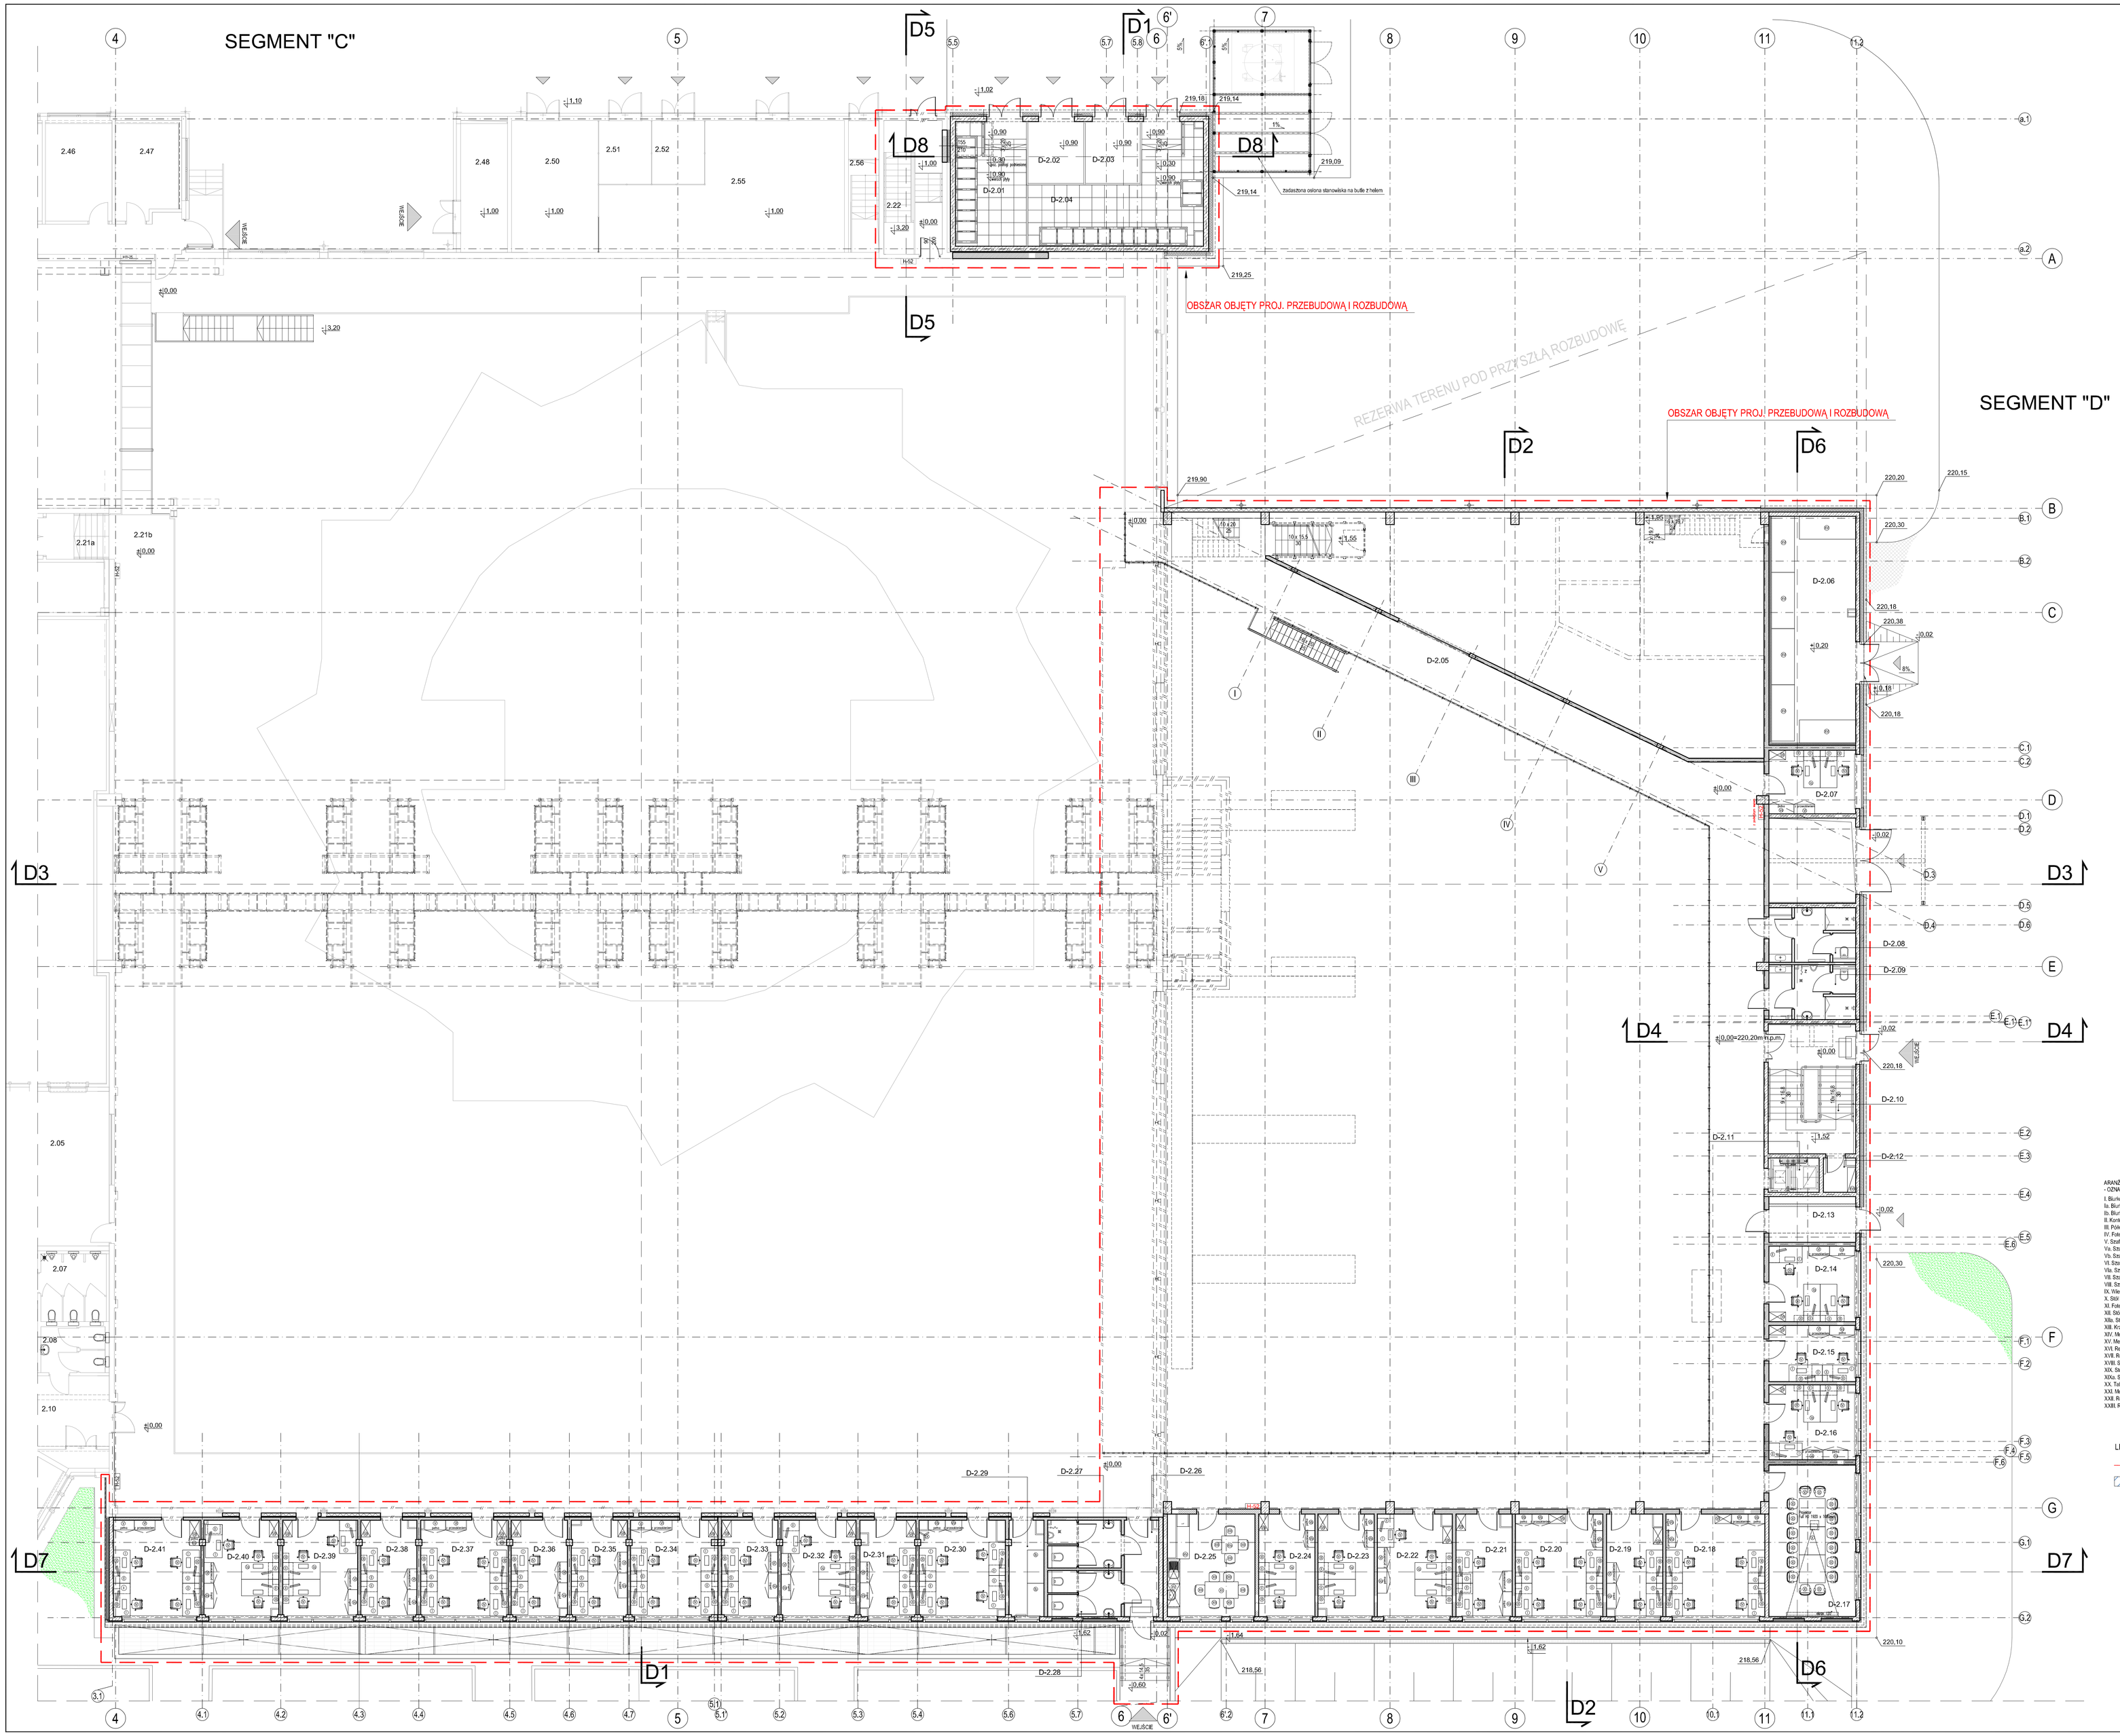

ARANŻACJA POMIESZCZEŃ (UMEBLOWANIE)
- OZNACZENIA:

I. Biurko 160x80cm (blat - biały, nogi - kolor dąb naturalny)
Ia. Biurko podwyższ 180x160cm (blat - biały, nogi - kolor dąb naturalny)
Ib. Biurko 160x80cm (blat - biały, nogi - kolor dąb naturalny)
II. Kontener 42x58x65cm (kolor dąb naturalny)
III. Półka wisząca - trzykomorowa 190x30x25cm (kolor biały)
IV. Fotel obrotowy (kolor szary / biały)
V. Szafa z drzwiami, perła 190x45x178cm (kolor dąb naturalny)
Va. Szafa z drzwiami, perła 120x45x178cm (kolor dąb naturalny)
Vb. Szafa z drzwiami, perła 80x45x178cm (kolor dąb naturalny)
VI. Szafa z przesuwnikiem 160x48x178cm (kolor dąb naturalny)
VIa. Szafa z przesuwnikiem 80x48x178cm (kolor dąb naturalny)
VII. Szafa obrotowa perła 80x48x178 (kolor dąb naturalny)
VIII. Szafa z drzwiami, perła 40x45x178cm (kolor dąb naturalny)
IX. Wieszak ubraniowy
X. Stół konferencyjny 120x405x74cm (kolor biały)
XI. Stół 160x80cm (blat biały, stelaż dąb)
XIa. Stół 160x80x74cm (blat biały, stelaż dąb)
XIb. Stół 80x80x74cm (blat biały, stelaż dąb)
XII. Krzesło z oparciem 40x43x46cm (kolor biały, stelaż dąb)
XIV. Meble kuchenne na wymiar (kolor frontów biały mat, blat drewniany)
XV. Meble kuchenne na wymiar (kolor frontów biały mat, blat drewniany)
XVI. Regały pokłonowe 110x270x300cm
XVII. Regał metalowy 49x120x180cm
XVIII. Szafka ubraniowa 45x49x210cm (kolor jasno szary)
XIX. Stół warsztatowy 150x70x84-105cm z kontenerem (blat drewniany)
XIXa. Stół warsztatowy 170x70x84-105cm (blat drewniany)
XX. Taboret warsztatowy obrotowy
XXI. Metalowa szafa warsztatowo-magazynowa 100x41x200cm
XXII. Regał magazynowy metalowy 60x120x200cm
XXIII. Regał magazynowy metalowy 49x120x200cm

LEGENDA:

- obszar objęty proj. przebudową i rozbudową
- pomieszczenia wyłączone z zakresu opracowania

Nr pom.	Nazwa pomieszczenia	Klasyfikacja powierzchni	Powierzchnia [m²]
	POZIOM +0,00		
D-2.01	Rozdzielnia elektryczna	Sh	20,67
D-2.02	Trafostacja	US	8,39
D-2.03	Trafostacja	Sh	8,39
D-2.04	Rozdzielnia elektryczna	Sh	33,90
D-2.05	Amfiteatr	B	240,18
D-2.06	Pomieszczenie magazynowe	U	43,96
D-2.07	Pomieszczenie biurowe	U	12,71
D-2.08	WC damski	U	10,24
D-2.09	WC męski	U	10,24
D-2.10	Klatka schodowa	R	24,36
D-2.11	Śluz windowy	R	
D-2.12	Schowek	U	2,56
D-2.13	Pomieszczenie Bufet z gazem	Sh	9,15
D-2.14	Pomieszczenie biurowe	U	15,10
D-2.15	Pomieszczenie biurowe	U	11,21
D-2.16	Pomieszczenie biurowe	U	14,98
D-2.17	Sala konferencyjna	U	30,37
D-2.18	Pomieszczenie biurowe	U	23,42
D-2.19	Pomieszczenie biurowe	U	13,31
D-2.20	Pomieszczenie biurowe	U	30,71
D-2.21	Pomieszczenie biurowe	U	13,31
D-2.22	Pomieszczenie biurowe	U	17,75
D-2.23	Pomieszczenie biurowe	U	13,31
D-2.24	Pomieszczenie biurowe	U	13,31
D-2.25	Pomieszczenie socjalne	U	20,70
D-2.26	Komunikacja	R	7,64
D-2.27	WC męski	U	7,79
D-2.28	WC damski	U	7,55
D-2.29	Pom. poligraficzne	U	7,70
D-2.30	Pomieszczenie biurowe	U	35,14
D-2.31	Pomieszczenie biurowe	U	12,45
D-2.32	Pomieszczenie biurowe	U	10,61
D-2.33	Pomieszczenie biurowe	U	12,42
D-2.34	Pomieszczenie biurowe	U	19,25
D-2.35	Pomieszczenie biurowe	U	12,45
D-2.36	Pomieszczenie biurowe	U	12,45
D-2.37	Pomieszczenie biurowe	U	19,55
D-2.38	Pomieszczenie biurowe	U	12,45
D-2.39	Pomieszczenie biurowe	U	10,61
D-2.40	Pomieszczenie biurowe	U	10,61
D-2.41	Pomieszczenie biurowe	U	19,35
	Powierzchnia netto		**852,19**

SCHEMAT:

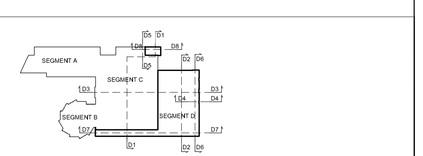

SOLARIS NARODOWE CENTRUM PROMIENIOWANIA SYNCHROTRONOWEGO

Uniwersytet Jagielloński w Krakowie

Inwestor: Uniwersytet Jagielloński, ul. Gołębia 24, 31-007 Kraków

Jednostka / Obiekt: Narodowe Centrum Promieniowania Synchrotronowego, ul. Czerwone Maki 98, 30-392 Kraków

Projekt wykonawczy: Projekt aranżacji – wyposażenie meblowe

Działka: ul. Czerwone Maki 98, Kraków, jedn. ew. 126104_3, obręb 0035, nr ewid. 8/9, 3/3

Branża: Architektura

Faza: Projekt wykonawczy

Tytuł: Przebudowa i rozbudowa budynku Narodowego Centrum Promieniowania Synchrotronowego SOLARIS

System	Lokalizacja	Podsystem	Komponent	Nr projektu
S	D	ARCH	–	20.1263.13

Zespół projektowy	Imię i Nazwisko	Tytuł zgłoszenia	Profesja	Data	Skala
Projektant	mgr inż. arch. Wojciech Kurzeja	KI_2341/93		2021-02-10	1:100
	mgr inż. arch. Wiktor Kuc	MP-UPR/514/91			
Asystent	mgr inż. Irmina Sykiewicz			Format: 1290x840	Układ: A0
Sprawdz. / Zatwierdz.	dr hab inż. arch. Sabina Kuc	UAN 213/90			

Nazwa rysunku: WYPOSAŻENIE MEBLOWE – RZUT POZIOMU ±0,00

Rewizja: – Data rewizji: – Arkusz: –

Nr rys. System-Lokalizacja-Podsystem-Zakres-Nr kolejny/Zajęcie-Sections notes

S-D-ARCH-1-03-02-PW-202102010

PRZEDMIOT PRAWA AUTORSKIEGO. ZABRANIA SIĘ JEGO KOPIOWANIE I UDOSTĘPNIANIE OSOBOM TRZECIM BEZ ZGODY AUTORA. PRAWA PRZEMYSŁOWE ZGŁ. Z DNIA 8. 06. 2010 R. W 40 EGZ. – 2 EGZ. PRZEKAZUJEMY ZAMAWIAJĄCEMU, POZOSTAŁE PRAWA AUTORSKIE – WYŁĄCZNIE DO CELÓW PRAWA DOTYCZĄCYCH OBIEKTU, ZAGŁADZONEGO JEST BEZCENNIKIEM.