




RABATA R1.2

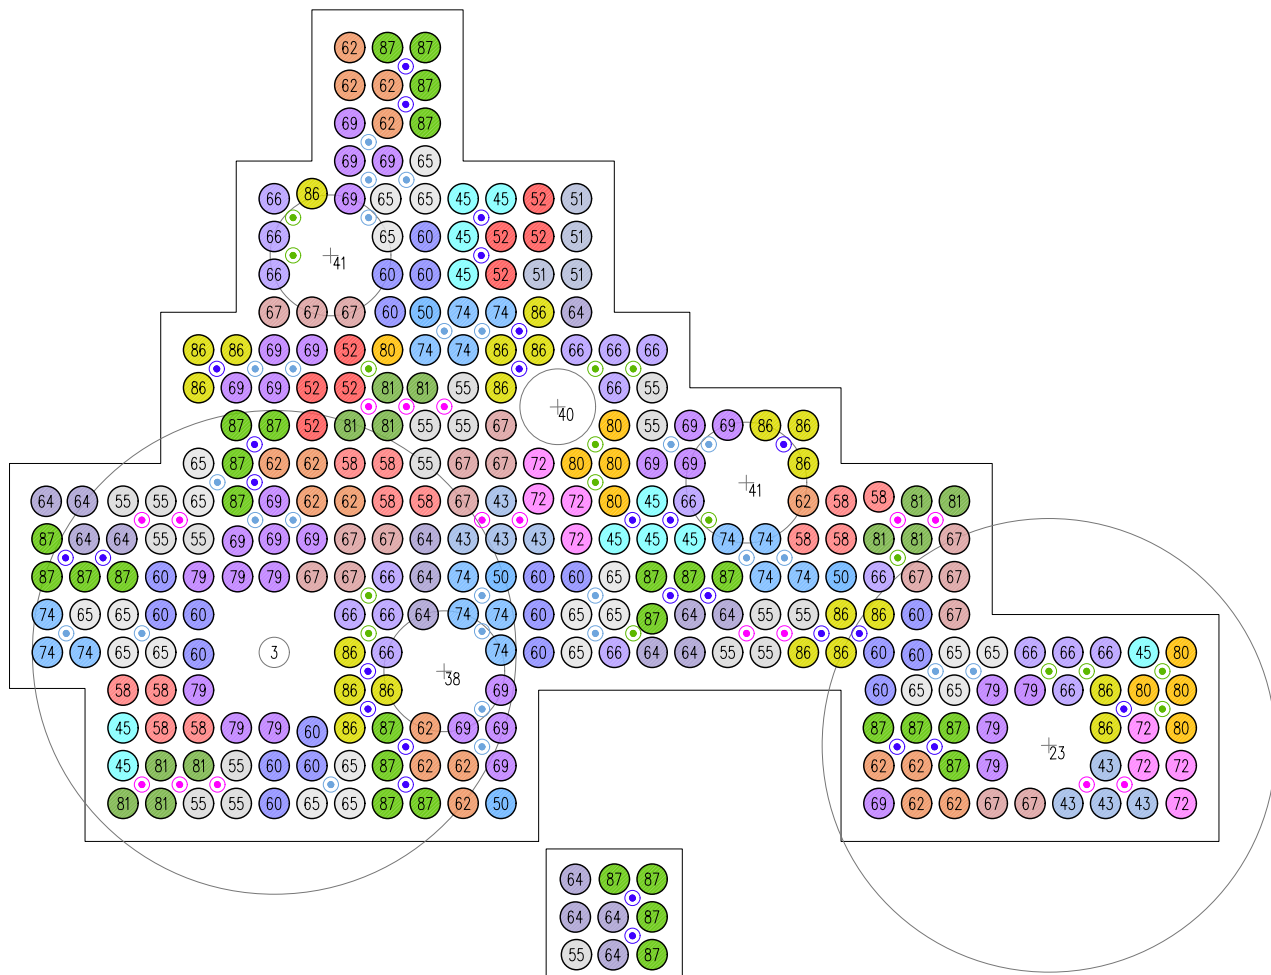


RABATA R1.2

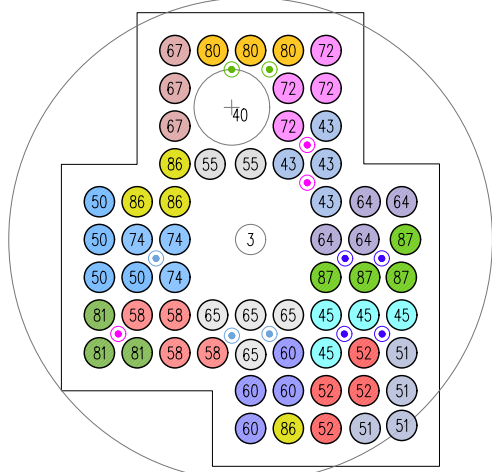


RABATA R1.3

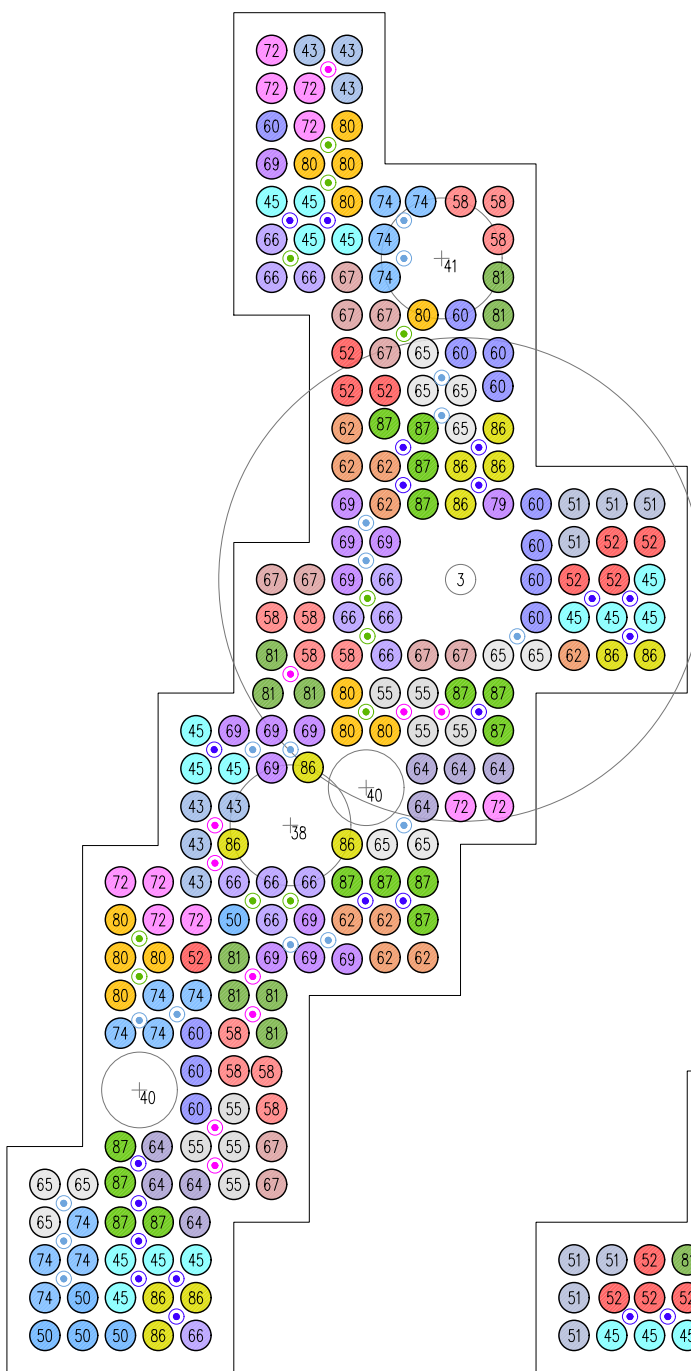

DONICA D1.1

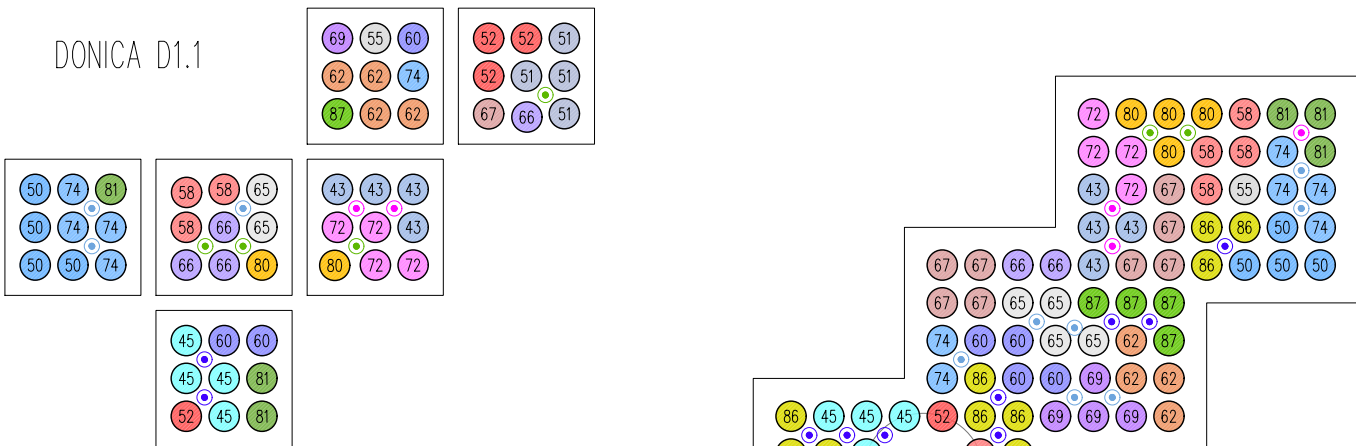


DONICA D1.2

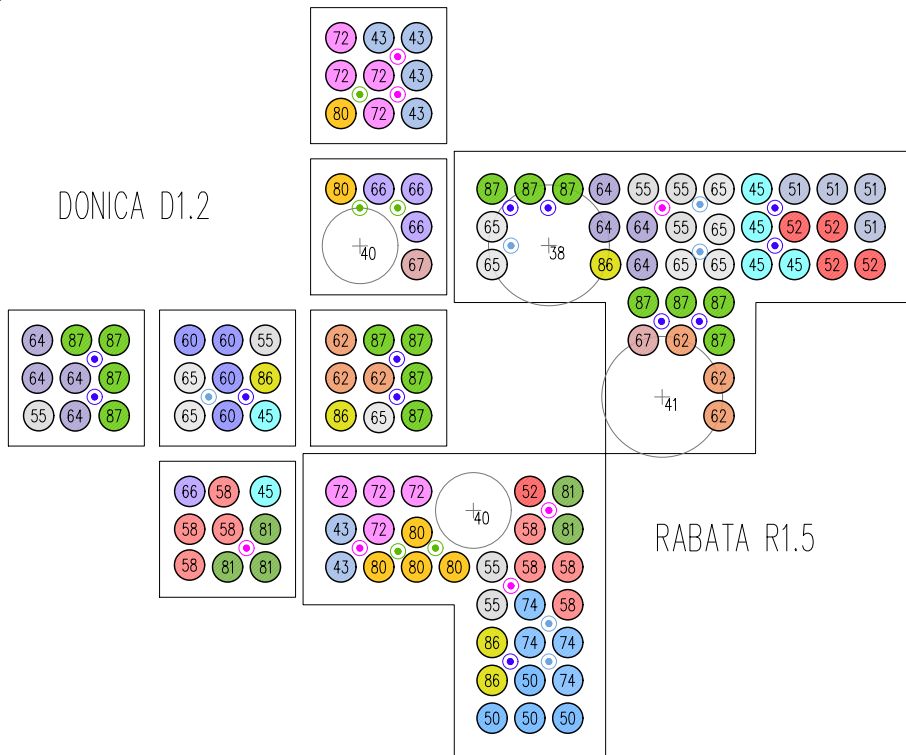


RABATA R1.5


DONICA D1.3

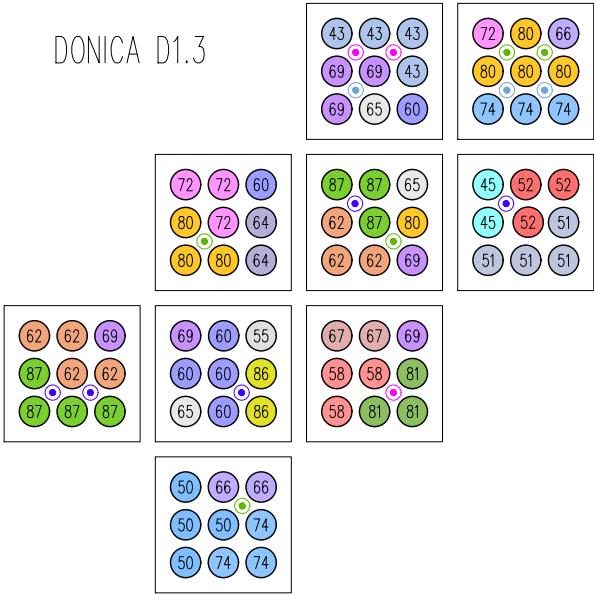

RABATA R1.4

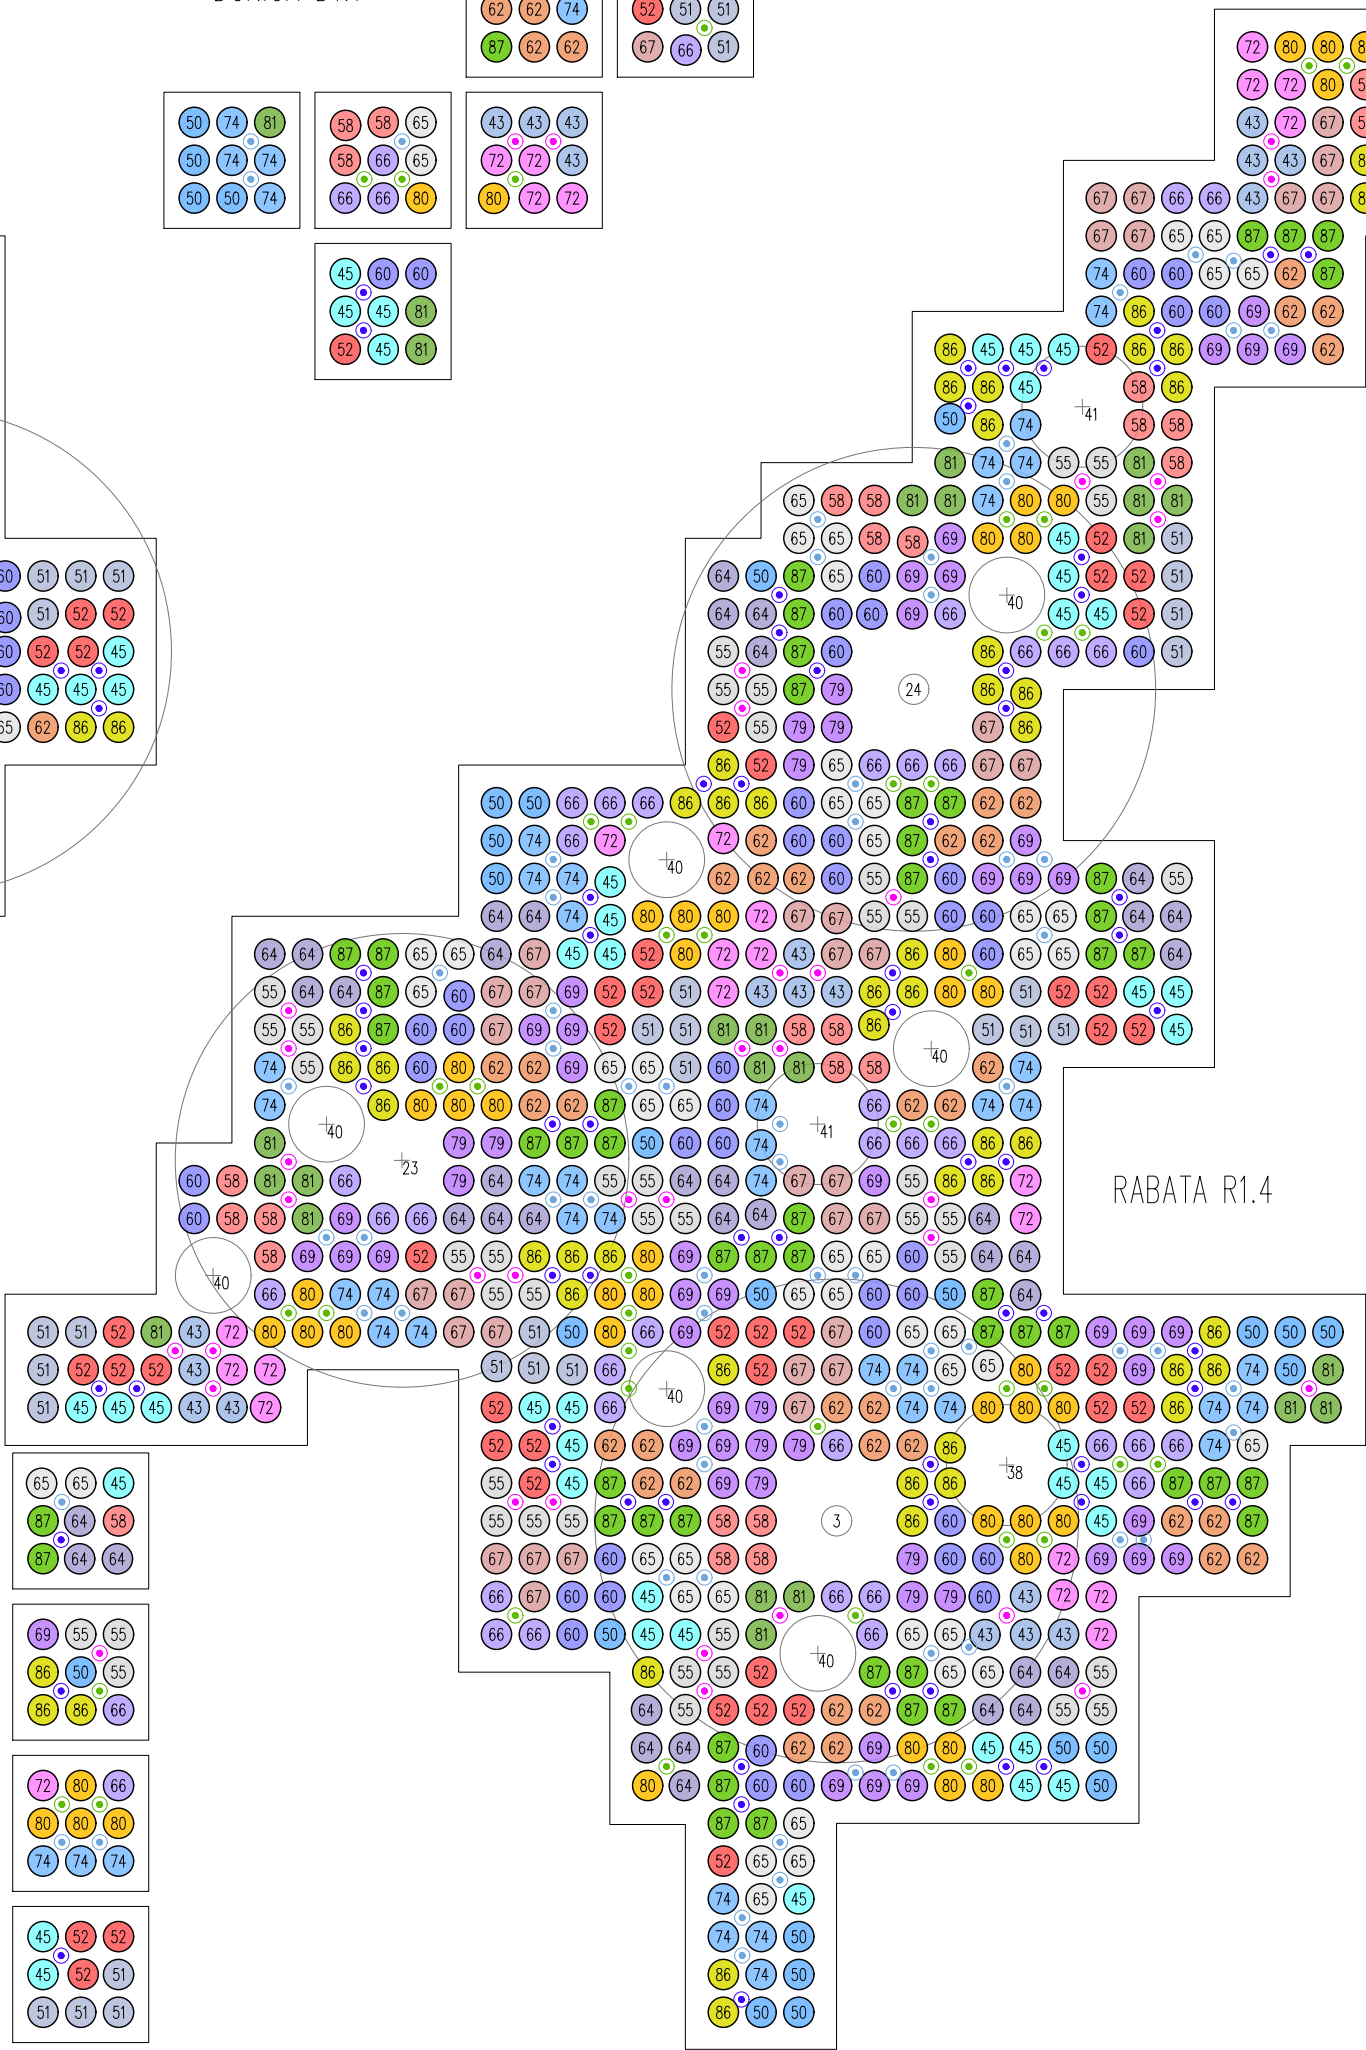

RABATA R1.6

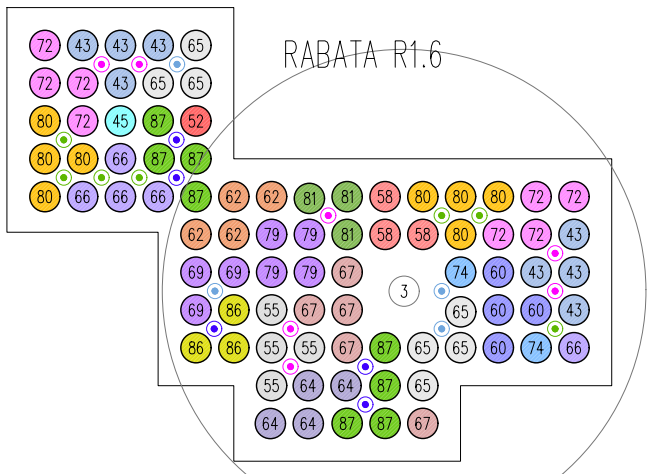

ZESTAWIENIE PROJEKTOWANYCH ROŚLIN

	ID	NAZWA ŁACIŃSKA	NAZWA POLSKA	R1.1	R1.2	R1.3	R1.4	R1.5	R1.6	D1.1	D1.2	D1.3
		DRZEWA LIŚCIASTE										
	3	<i>Acer campestre</i>	klon polny	1	1	1	1	---	1	---	---	---
		KRZEWY SOLITEROWE										
	23	<i>Acer tataricum ssp. ginnala</i>	klon Ginnala	---	1	---	1	---	---	---	---	---
	24	<i>Carpinus betulus</i>	grab pospolity t. wielopniowa	---	---	---	1	---	---	---	---	---
		KRZEWY										
	38	<i>Rosa 'Jazz'</i>	róża 'Jazz'	---	1	1	1	1	---	---	---	---
	40	<i>Spiraea japonica 'Albiflora'</i>	tawuła japońska 'Albiflora'	1	1	2	7	1	---	---	1	---
	41	<i>Syringa meyeri 'Palibin'</i>	ilak Meyera 'Palibin'	---	2	1	2	1	---	---	---	---
		BYLINY I PÓLKRZEWY										
	43	<i>Agastache 'Blue Boa'</i>	klusowiec 'Blue Boa'	4	8	7	16	2	8	4	4	4
	45	<i>Amsania tabaeromontana 'Storm Cloud'</i>	amsania nadreńska 'Storm Cloud'	4	11	15	34	4	1	4	2	3
	50	<i>Caryopteris x clandonensis 'Dark Knight'</i>	barbula kłandonńska 'Dark Knight'	4	4	5	26	4	---	4	---	5
	51	<i>Caryopteris x clandonensis 'Sterling Silver'</i>	barbula kłandonńska 'Sterling Silver'	4	4	4	20	4	---	4	---	4
	52	<i>Centranthus ruber</i>	ostrogawiec czerwony	4	8	8	37	5	1	4	---	3
	55	<i>Echinacea 'White Swan'</i>	jeżówka 'White Swan'	2	17	8	39	5	4	2	2	4
	58	<i>Hemerocallis 'Pink Damask'</i>	liłowiec 'Pink Damask'	4	12	11	24	4	3	3	4	4
	60	<i>Hyssopus officinalis</i>	liście szafirkowe 'Ingwersen'	4	20	12	42	---	4	3	4	6
	62	<i>Lavandula angustifolia 'Melissa'</i>	lawenda wąskolistna 'Melissa'	---	17	9	35	3	4	4	4	7
	64	<i>Lavandula x intermedia 'Grappenhall'</i>	lawenda pośrednia 'Grappenhall'	4	12	8	35	4	4	4	4	5
	65	<i>Liatris spicata 'Alba'</i>	liłstra kłosowa 'Alba'	4	21	11	44	6	7	2	3	5
	66	<i>Liriope muscari 'Ingwersen'</i>	lirope szafirkowe 'Ingwersen'	---	18	12	35	---	5	4	4	4
	67	<i>Luzula nivea</i>	kosmatka biała	3	17	10	35	1	5	1	1	2
	69	<i>Nepeta faassenii 'Six Hills Giant'</i>	kociętnik Fassenso 'Six Hills Giant'	---	21	13	41	---	3	1	---	8
	72	<i>Perovskia atriplicifolia 'Blue Spire'</i>	perowskia łobodolistna 'Blue Spire'	4	8	10	20	4	8	4	4	4
	74	<i>Salvia nemorosa 'Night Field'</i>	szalwia omszona 'Night Field'	3	15	12	42	4	2	5	---	6
	79	<i>Vinca minor</i>	barwinek pospolity	---	10	1	14	---	4	---	---	---
		TRAWY I TURZYCE										
	80	<i>Bouteloua gracilis 'Blonde Ambition'</i>	buteloua smukła 'Blonde Ambition'	3	9	12	40	4	8	2	2	8
	81	<i>Calamagrostis brachytricha</i>	trzcinnik krótkotrawny	3	12	9	25	2	3	3	3	3
	86	<i>Sesleria autumnalis</i>	sesleria jesienna	4	21	12	47	3	3	---	2	5
	87	<i>Stipa tenuissima 'Pony Tails'</i>	ostnica cieniotka 'Pony Tails'	4	24	15	48	7	8	5	8	9
		ROŚLINY CEBULOWE										
	91	<i>Allium 'Mont Blanc'</i>	czosnek 'Mont Blanc'	3	26	17	61	5	4	3	1	4
	92	<i>Allium 'New York'</i>	czosnek 'New York'	3	16	10	34	4	7	2	3	4
	93	<i>Allium caeruleum</i>	czosnek błękitny	20	125	95	310	35	25	20	25	35
	97	<i>Hyacinthoides hispanica 'Excelsior'</i>	hiacyntowiec hiszpański 'Excelsior'	2	16	11	35	2	7	4	3	6

UWAGA:

• - 5 szt. / punkt

BCM ARCHITEKCI SP. Z O.O.  
ul. Purkyniego 1/413, 50-155 Wrocława+f projektowanie przestrzeni Angelika Kuśmierzczuk-Jędrzak  
ul. Rogowska 34/33, 54-440 WrocławGMINA CZERNICA  
ul. Kolejowa 3, 55-003 CzernicaNADOLICE WIELKIE  
ul. Wiedzy, 55-003 Nadolice Wielkie  
działki nr: 309/1026, 309/1027; AM-01; Nadolice WielkiePROJEKT  
WYKONAWCYZESPÓŁ SZKOLNO-PRZEDSZKOLNY WRAZ  
Z NIEZBĘDĄ INFRASTRUKTURĄ TECHNICZNĄ

08.2024

mgr inż. arch. Zuzanna Bińczuk  
mgr inż. arch. Jacek Miller  
mgr inż. arch. Dawid Lichosy  
mgr inż. arch. Monika Majer01/DSOKK/2013  
324/88/UW  
17/DSOKK/2022mgr inż. arch. kraj. Angelika Kuśmierzczuk-Jędrzak  
mgr Filip Jędrzak

1:50

ETAP 1  
SCHEMAT OBSADZENIA RABAT I DONIC  
RABATY R1.1 - R1.6, DONICE D1.1 - D1.3

PW-Z-E1-Z04