


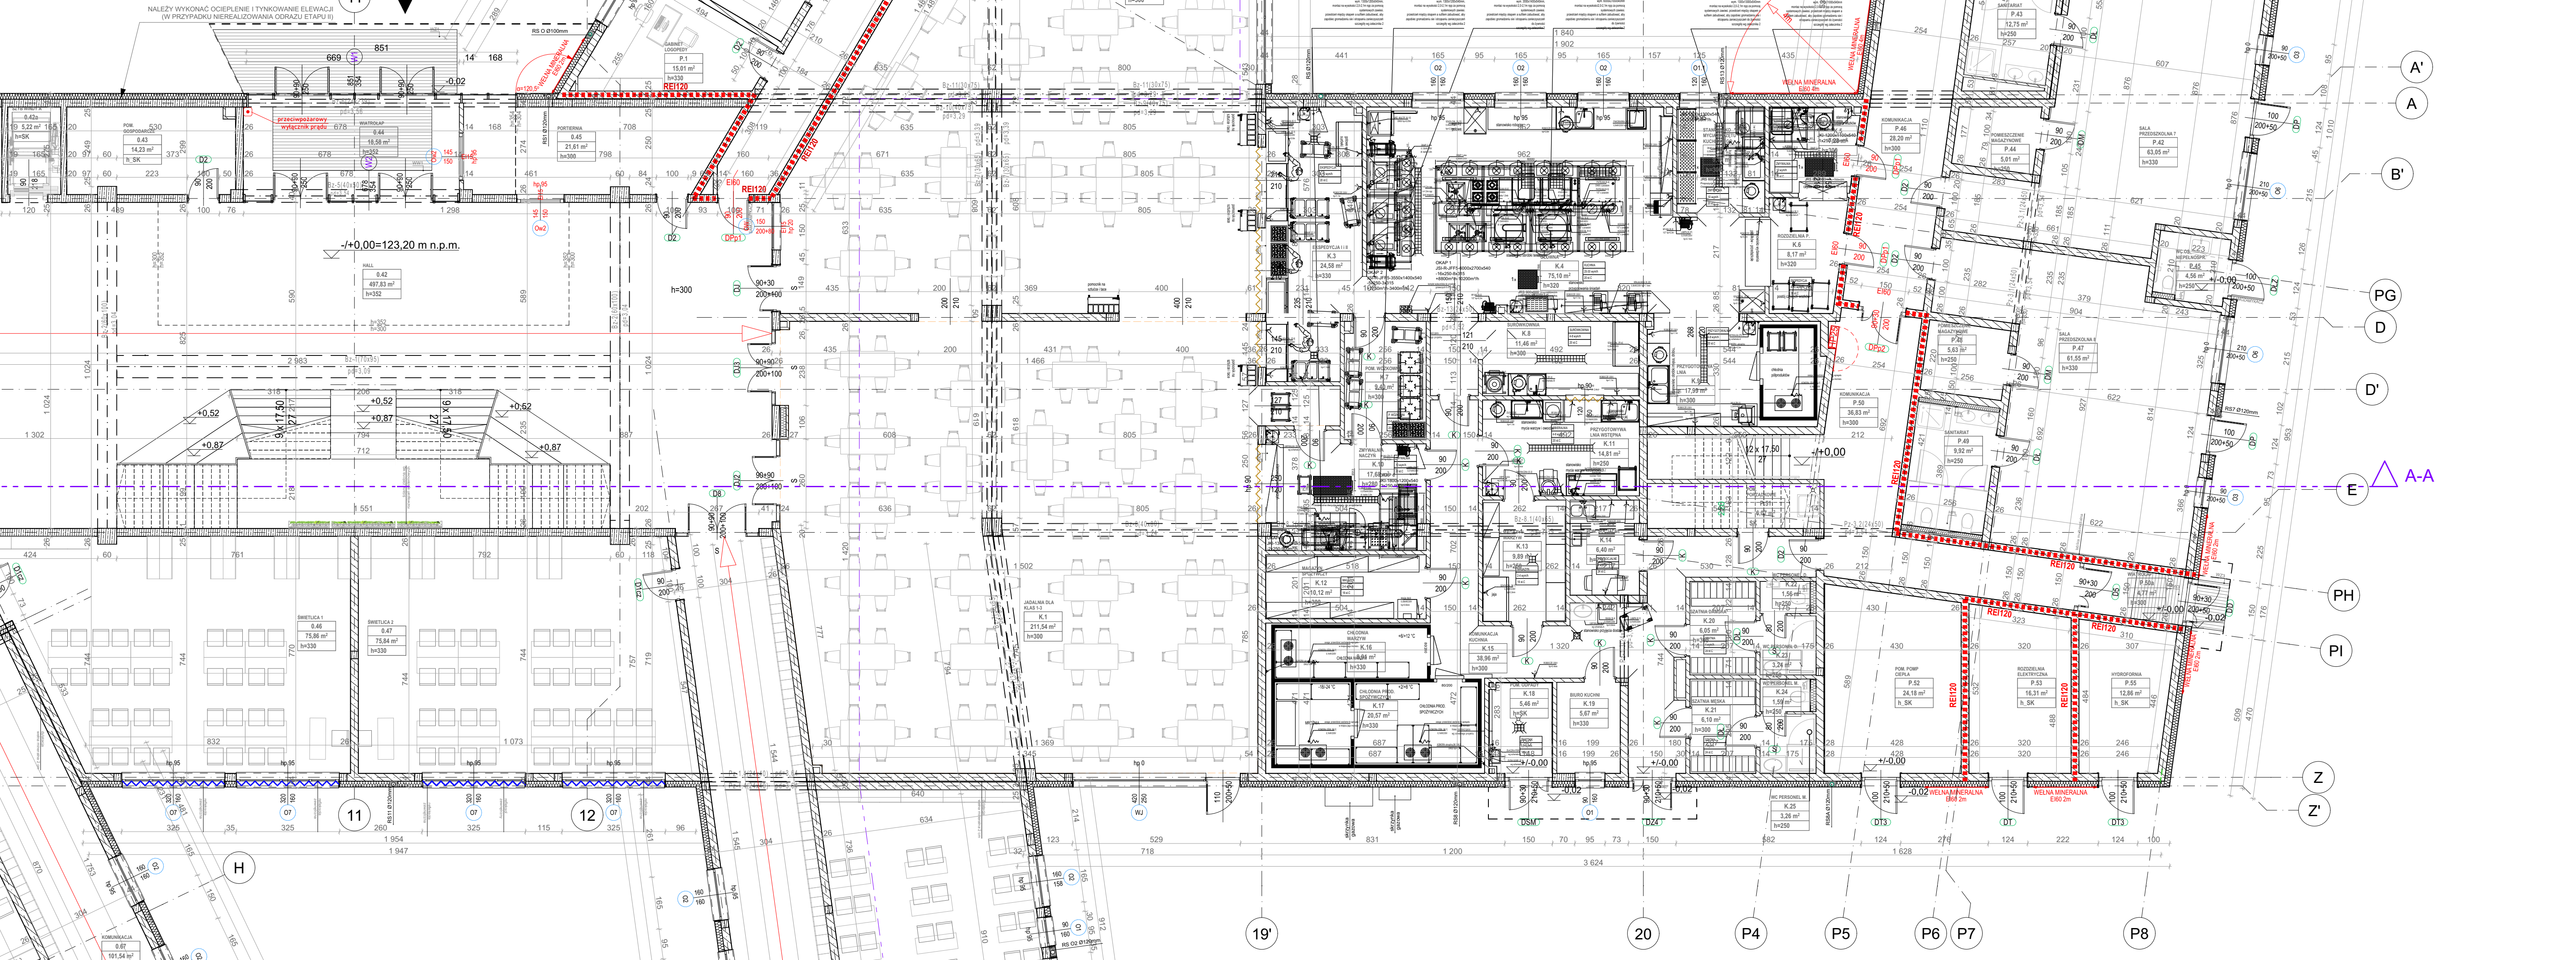



[illegible]

- [illegible]



BACNA PROJEKTYWA BCM ARCHITEKTURA SP. Z O.O. ul. Parkcyjny 4/43, 50-105 Wrocław			
INWESTOR: GMINA CZERNICA ul. Kolejowa 3, 55-003 Czernica			
DANE KONTAKTOWE: NADLEC WIELKIE ul. Wiedzy 35-003 Nadole Wielkie data: 09.10.2023, 09:07:07, JM.: mł. Nadole Wielkie		STADIUM: PROJEKT WYKONAWCZY	
DANE: ZESPÓŁ: ZOBUDOWA-PRZEDSZKOLNY WRAZ Z NIEZBĘDNO INFRASTRUKTURĄ TECHNICZNĄ		DATA OPRACOWANIA: 9.2024	
LOWNY PROJEKTANT: mgr inż. arch. Zuzanna Biczil		NR UPRAWNIEN: 01/DSOKK/2013	
PRACOWNIAJĄCY: mgr inż. arch. Jacek Miller		PODPIS: 	
OPRACOWUJĄCY: mgr inż. arch. Dawid Lichosty		324/88/UW 17/DSOKK/2022	
ARCHITEKTURA SYSTEMS mgr inż. arch. Monika Majoch			
SKALA: 1:100		NR WSKAZANIA: 1 TEMAT PRACY - PRZEDSZKOLE WRAZ Z ZŁUT PARKER -	
		APW11	