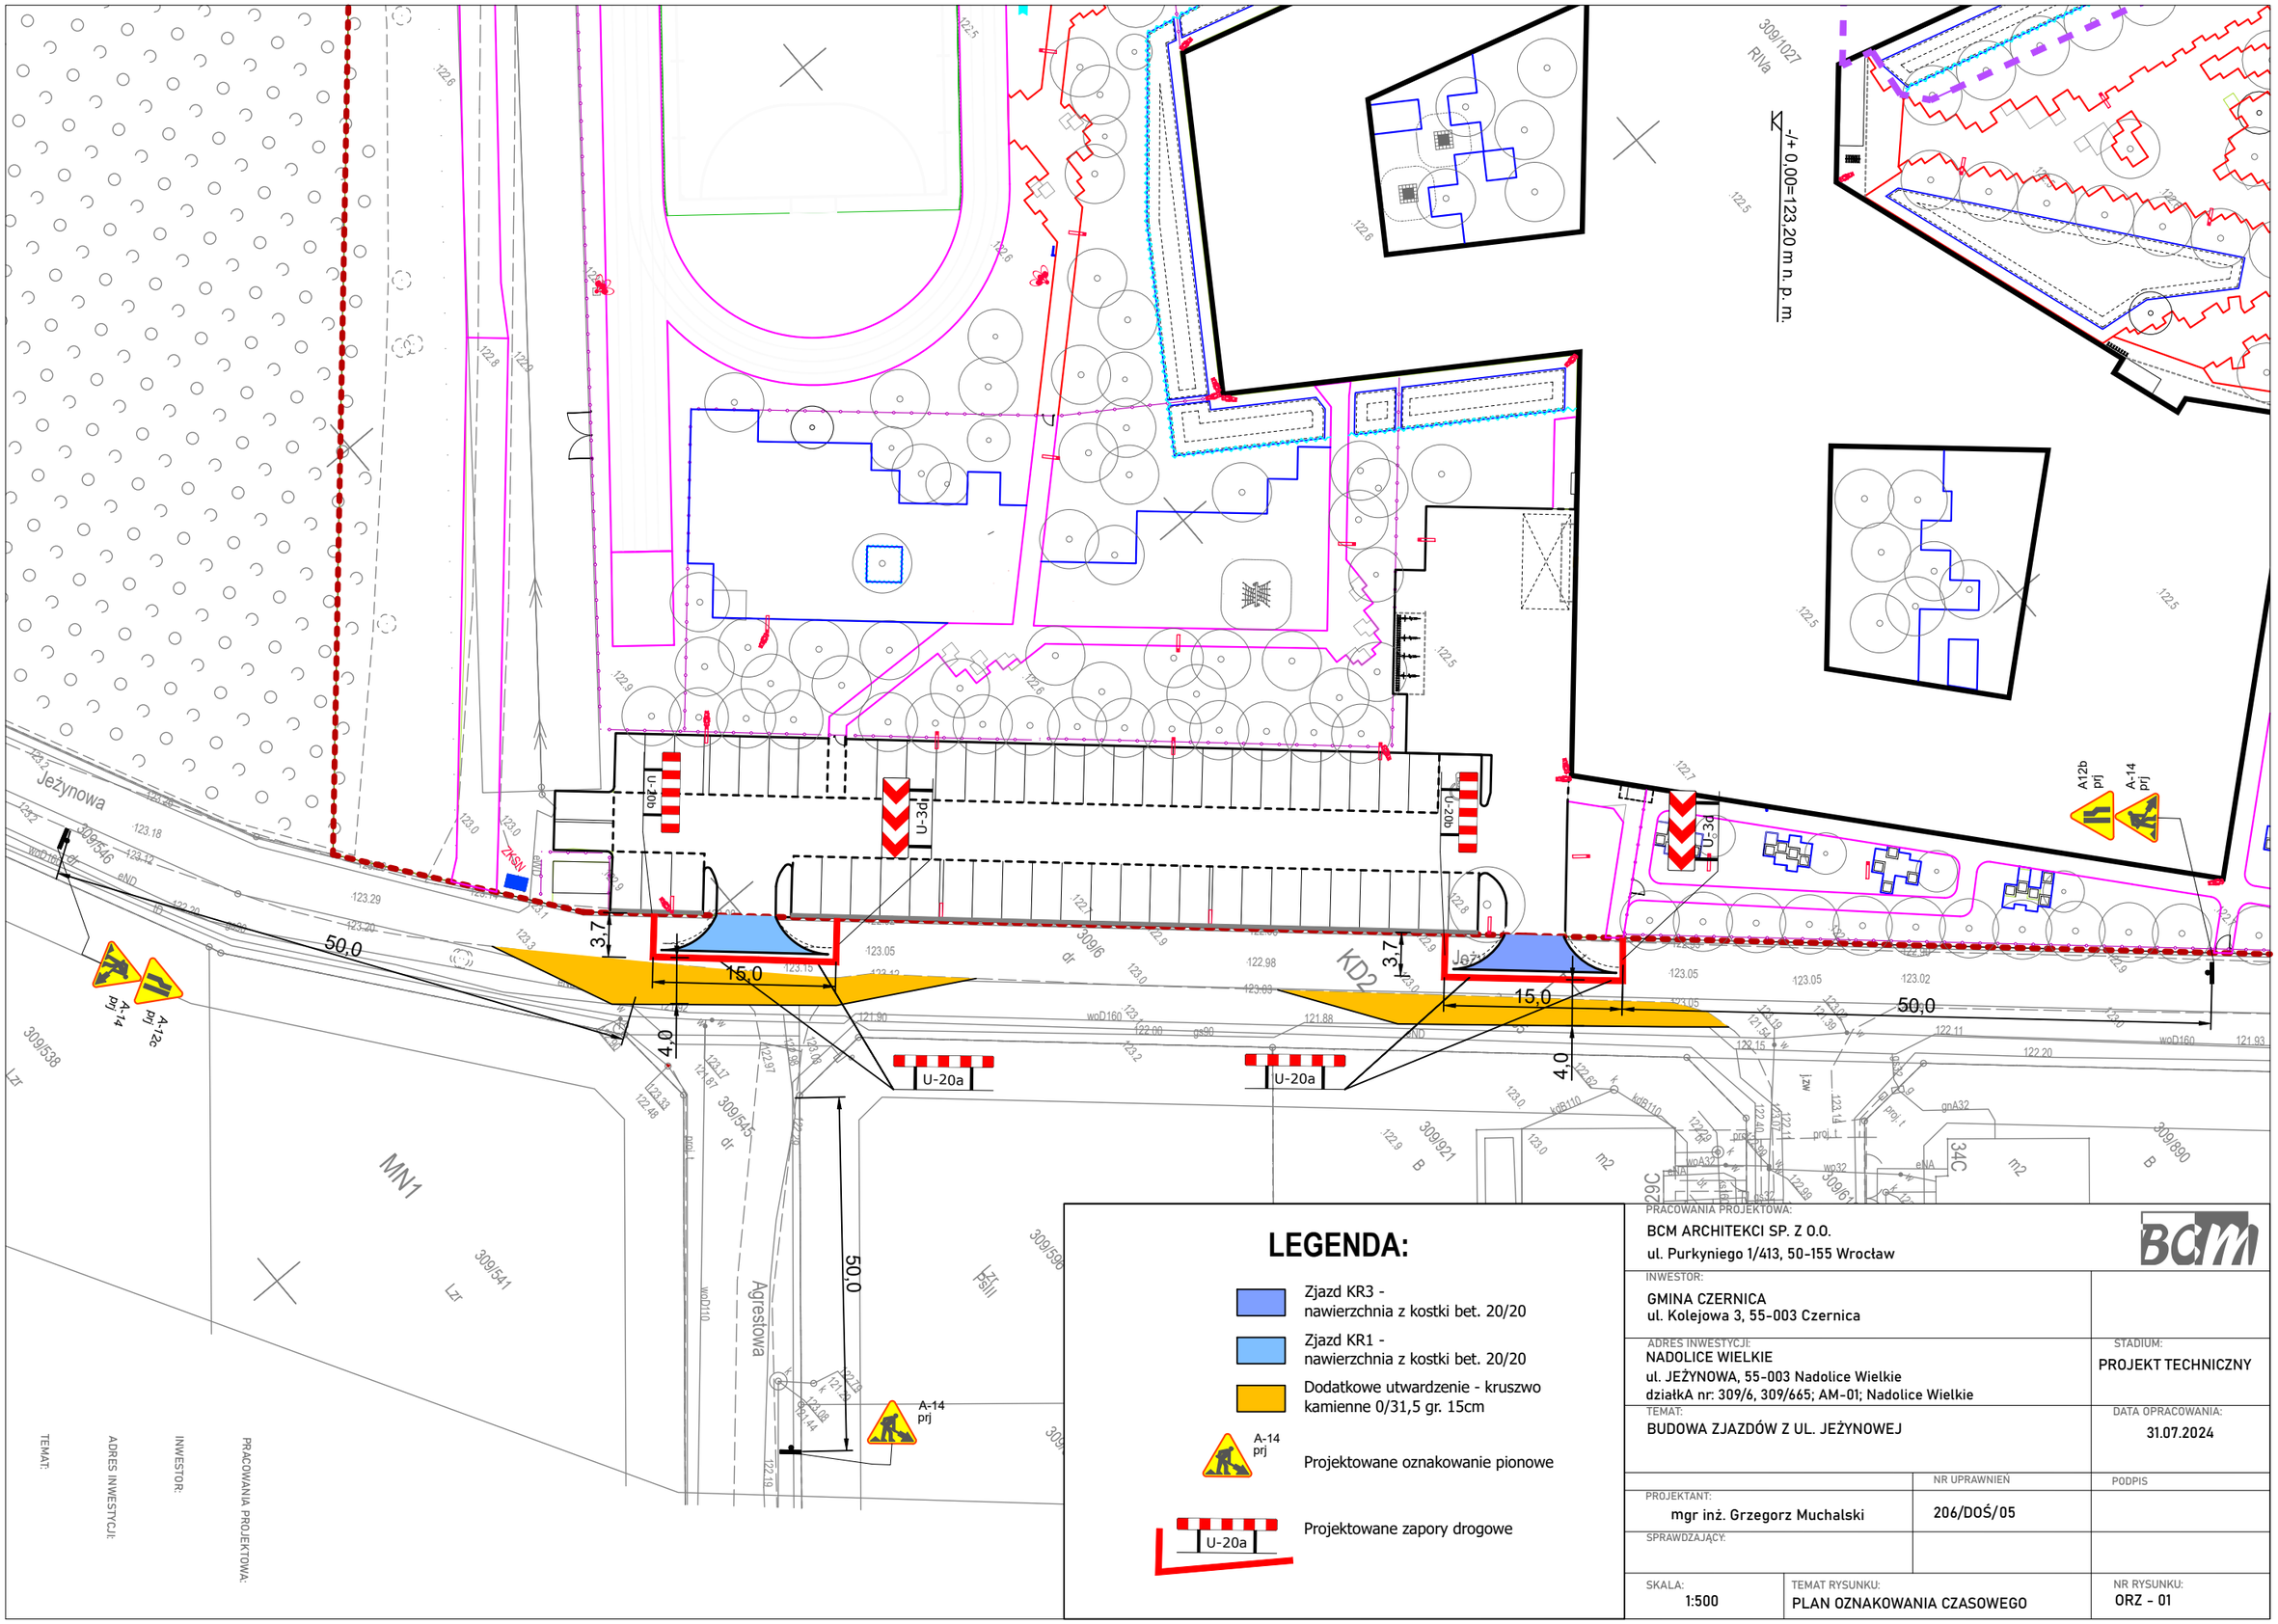
Jeżynowa
309/546
309/538
309/541
309/545
309/6
309/665
309/921
309/890
309/61
MN1
KD2
Agrestowa
Lzr
dr
B
m2
34C
26C
123.18
123.12
123.29
123.20
123.05
123.15
122.98
123.03
121.90
122.00
121.88
122.97
121.87
123.33
122.48
122.19
122.73
121.78
121.08
121.44
122.62
122.11
122.20
121.93
122.15
122.39
122.02
123.05
123.02
122.99
122.94
122.8
122.7
122.6
122.5
122.9
123.0
123.1
123.2
123.3
