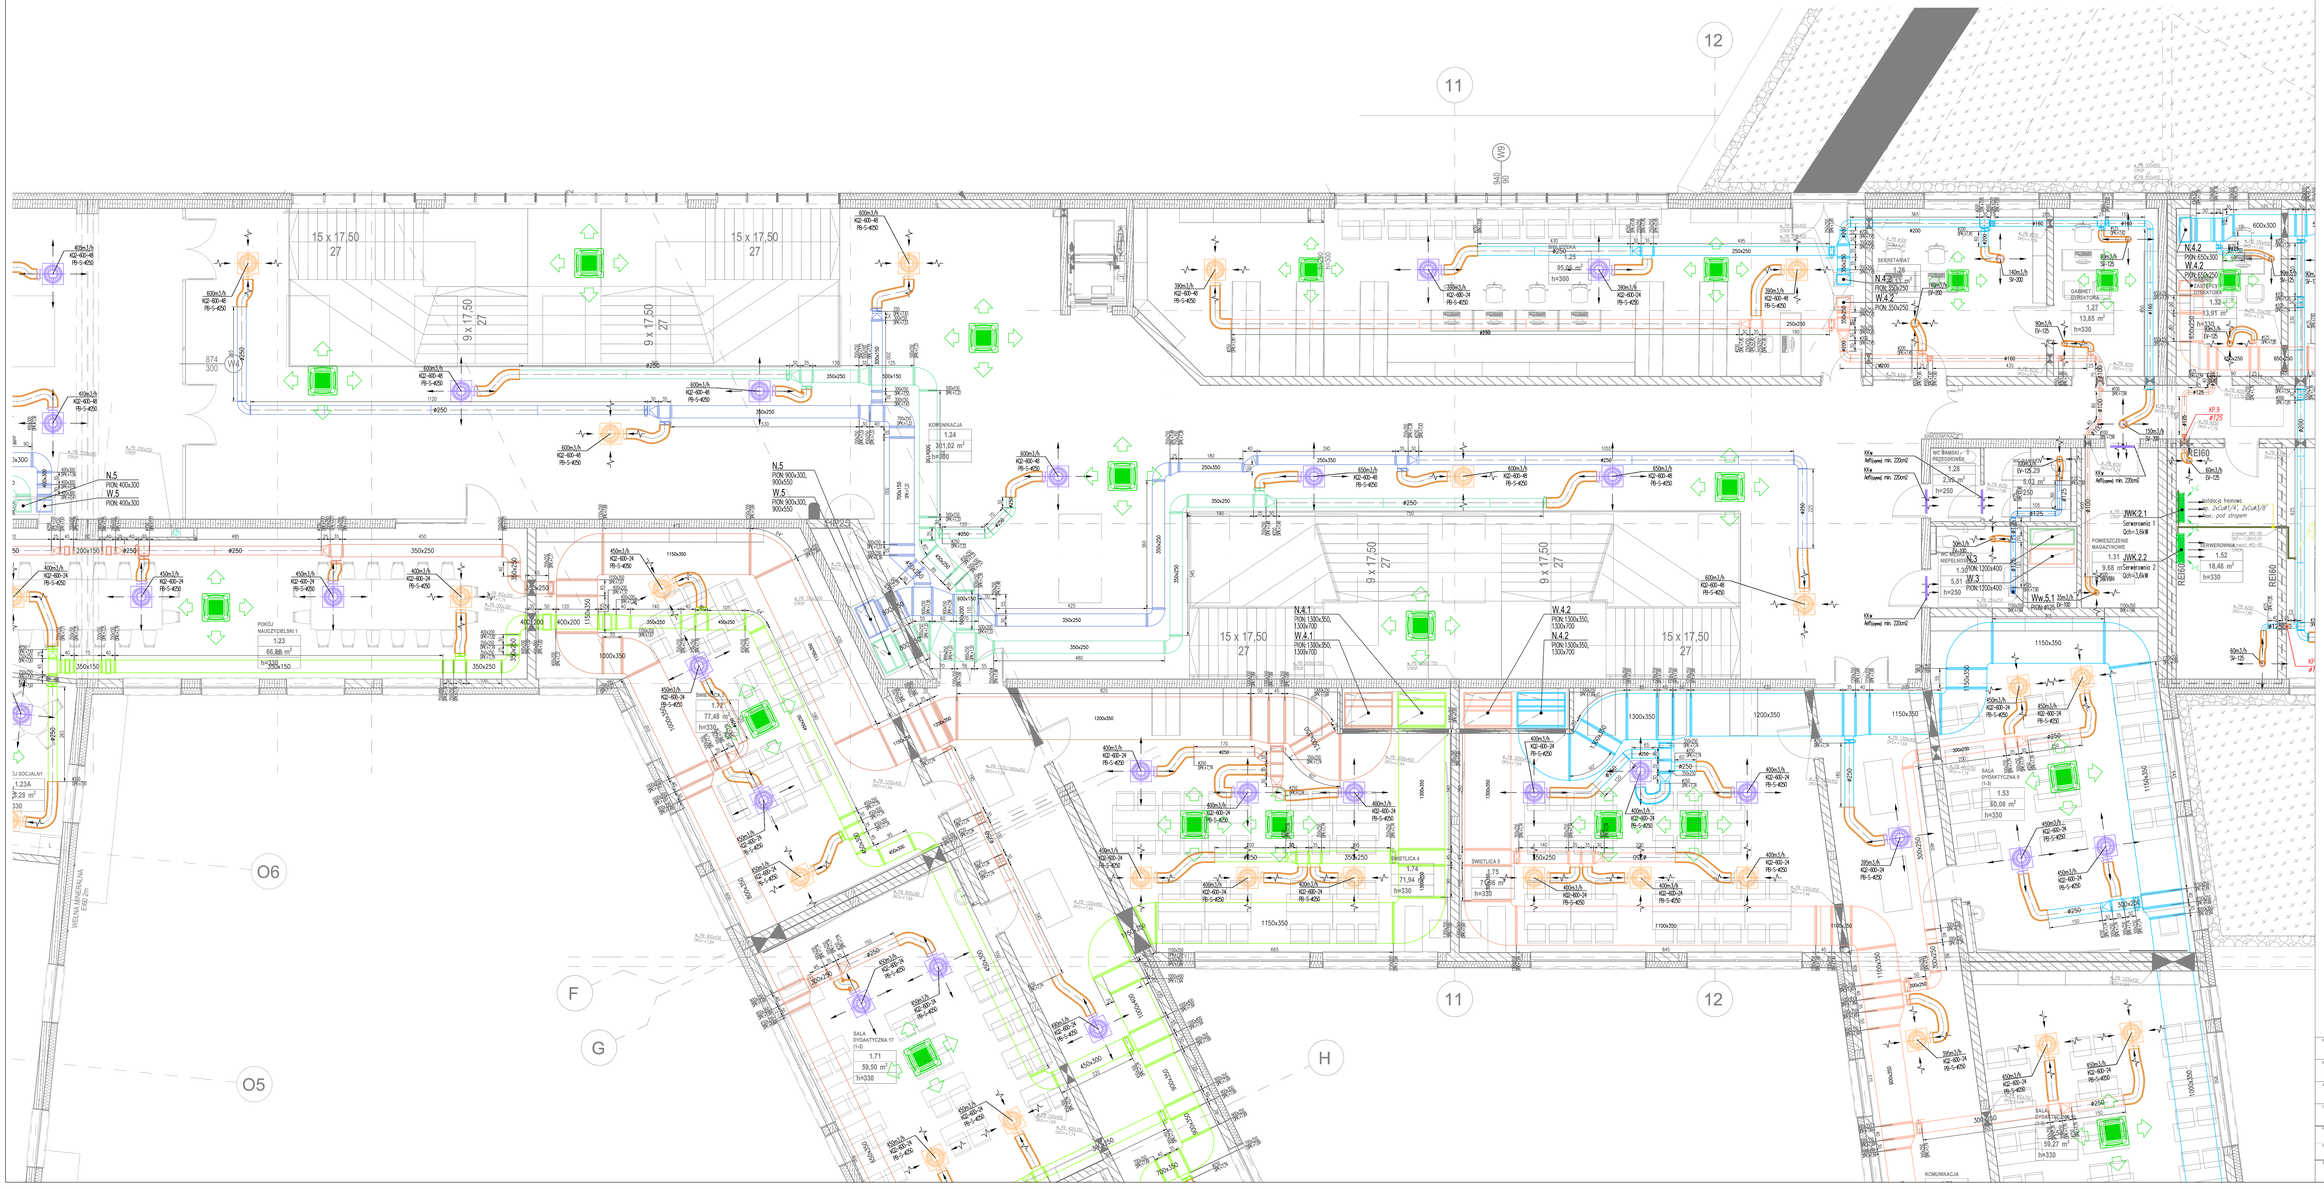

OZNACZENIA DO PROJEKTU TECHNICZNEGO

SYMBOL	WYSZCZEGÓLNIENIE
	ELEMENTY KIERUNKU UKŁADÓW WENTYLACYJNYCH
	ELEMENTY WYMIERNE UKŁADÓW WENTYLACYJNYCH
	KRATKA KOCKOWA
	STROPOWA POWIETRZNA / WIELKOŚĆ / TYP NAWIEWNIKA/WYWIEWNIKA
	KANAŁ WENTYLACYJNY TYPU SPIRO
	KANAŁ WENTYLACYJNY O PRZEKROJU PROSTOKĄTNYM
	PRZEPUSTNICA JEDNOPŁASZCZYZNOWA / WIELOPŁASZCZYZNOWA
	KLIMAKONVEKTOR WODNY KASETONOWY / PODSUFITOWY

UWAGI

1. Podstawą do prowadzenia robót budowlanych może być wyłącznie aktualna dokumentacja zatwierdzona – Projekt Budowlany – PB, będąca kompletnym, uzgodnionym i uzzczegółowionym Projektu Budowlanego w zakresie i stopniu dokładności niezbędnym do sporządzenia przedmiaru robót, przygotowania oferty przez wykonawcę robót budowlanych.
2. Wszystkie roboty i dostarczane materiały mają być zgodne z Projektem Budowlanym oraz z warunkami (wyjaśnieniami) Projektanta na budowie oraz Projektem Wykonawczym. Roboty prowadzone mają być zgodnie z zasadami wiedzy technicznej oraz obowiązującymi przepisami.
3. Roboty są prowadzić zgodnie z harmonogramem robót, zapewniającym prawidłowy przebieg całego przedsięwzięcia.
4. W przypadku napotkania obiektów podziemnych mogących być zabytkowymi odpowiednie zabezpieczenie wykonać.
5. Przewody instalacji sieciowej zgodnie z wymogami Rejonowego Zakładu Infrastruktury Zł. Ci. w 75.
MINIMALNE WYMIARY OTWORÓW REWIZYJNYCH W KANAŁACH WENTYLACYJNYCH

KANAŁY O PRZEKR. PROSTOKĄTNYM

WYMIAR BOKU KANAŁU	MINIMALNE WYMIARY OTWORU	
a [mm]	A [mm]	B [mm]
≤ 200	300	100
200 < a ≤ 500	400	200
> 500	500	400
1)	600	500

KANAŁ O PRZEKROJU KOŁOWYM

ŚREDNICA PRZEWODU	MINIMALNE WYMIARY OTWORU	
d [mm]	A [mm]	B [mm]
200 ≤ d ≤ 315	300	100
315 ≤ d ≤ 500	400	200
> 500	500	400
1)	600	500

1) OTWÓR KWADRATOWY O BOKU RÓWNYM ŚREDNICY PRZEWODU, LUB O WYMIARACH 0,8 ŚREDNICY PRZEWODU W PRZYPADKU KOŁOWEGO LUB RÓWNYCH 2 / 3 WYSOKOŚCI PRZEWODU W PRZYPADKU OVALNEGO

SCHEMAT ETAPOWANIA

PROJEKTANT: BCM ARCHITEKCI SP. Z O.O. ul. Purkyniego 1/43, 50-155 Wrocław	BCM
INWESTOR: GMINA CZERNICA ul. Kolejowa 3, 55-003 Czernica	Gmina CZERNICA
OBIEKT: ZESPÓŁ SZKOLNO-PRZEDSZKOLNY WRAZ Z NIEZBĘDNĄ INFRASTRUKTURĄ TECHNICZNĄ	STADIUM: PROJEKT WYKONAWCZY
ADRES OBIEKTU: NADOLICE WIELKIE ul. Wiedzy, 55-003 Nadolice Wielkie działki nr: 397/2(2), 320/7(2)7, AM-01, Nadolice Wielkie	DATA OPRACOWANIA: 16.09.2024
PROJEKTOWAŁ: mgr inż. Krzysztof Kukułka	NR UPRAWNIEŃ: 302/DOŚ/11	PODPIS:
SPRAWDZAŁ(A): mgr inż. Aleksandra Wszoła	NR UPRAWNIEŃ: 309/DOŚ/11	PODPIS:
SKALA: 1:50	RZUT PIĘTRO - BLOK SZKOLNY Ly 1-3 i BLOK SPORTOWY - INSTALACJE WENTYLACYJNE cz.2	NR RYSUNKU: IS.PW.ET.4.W2