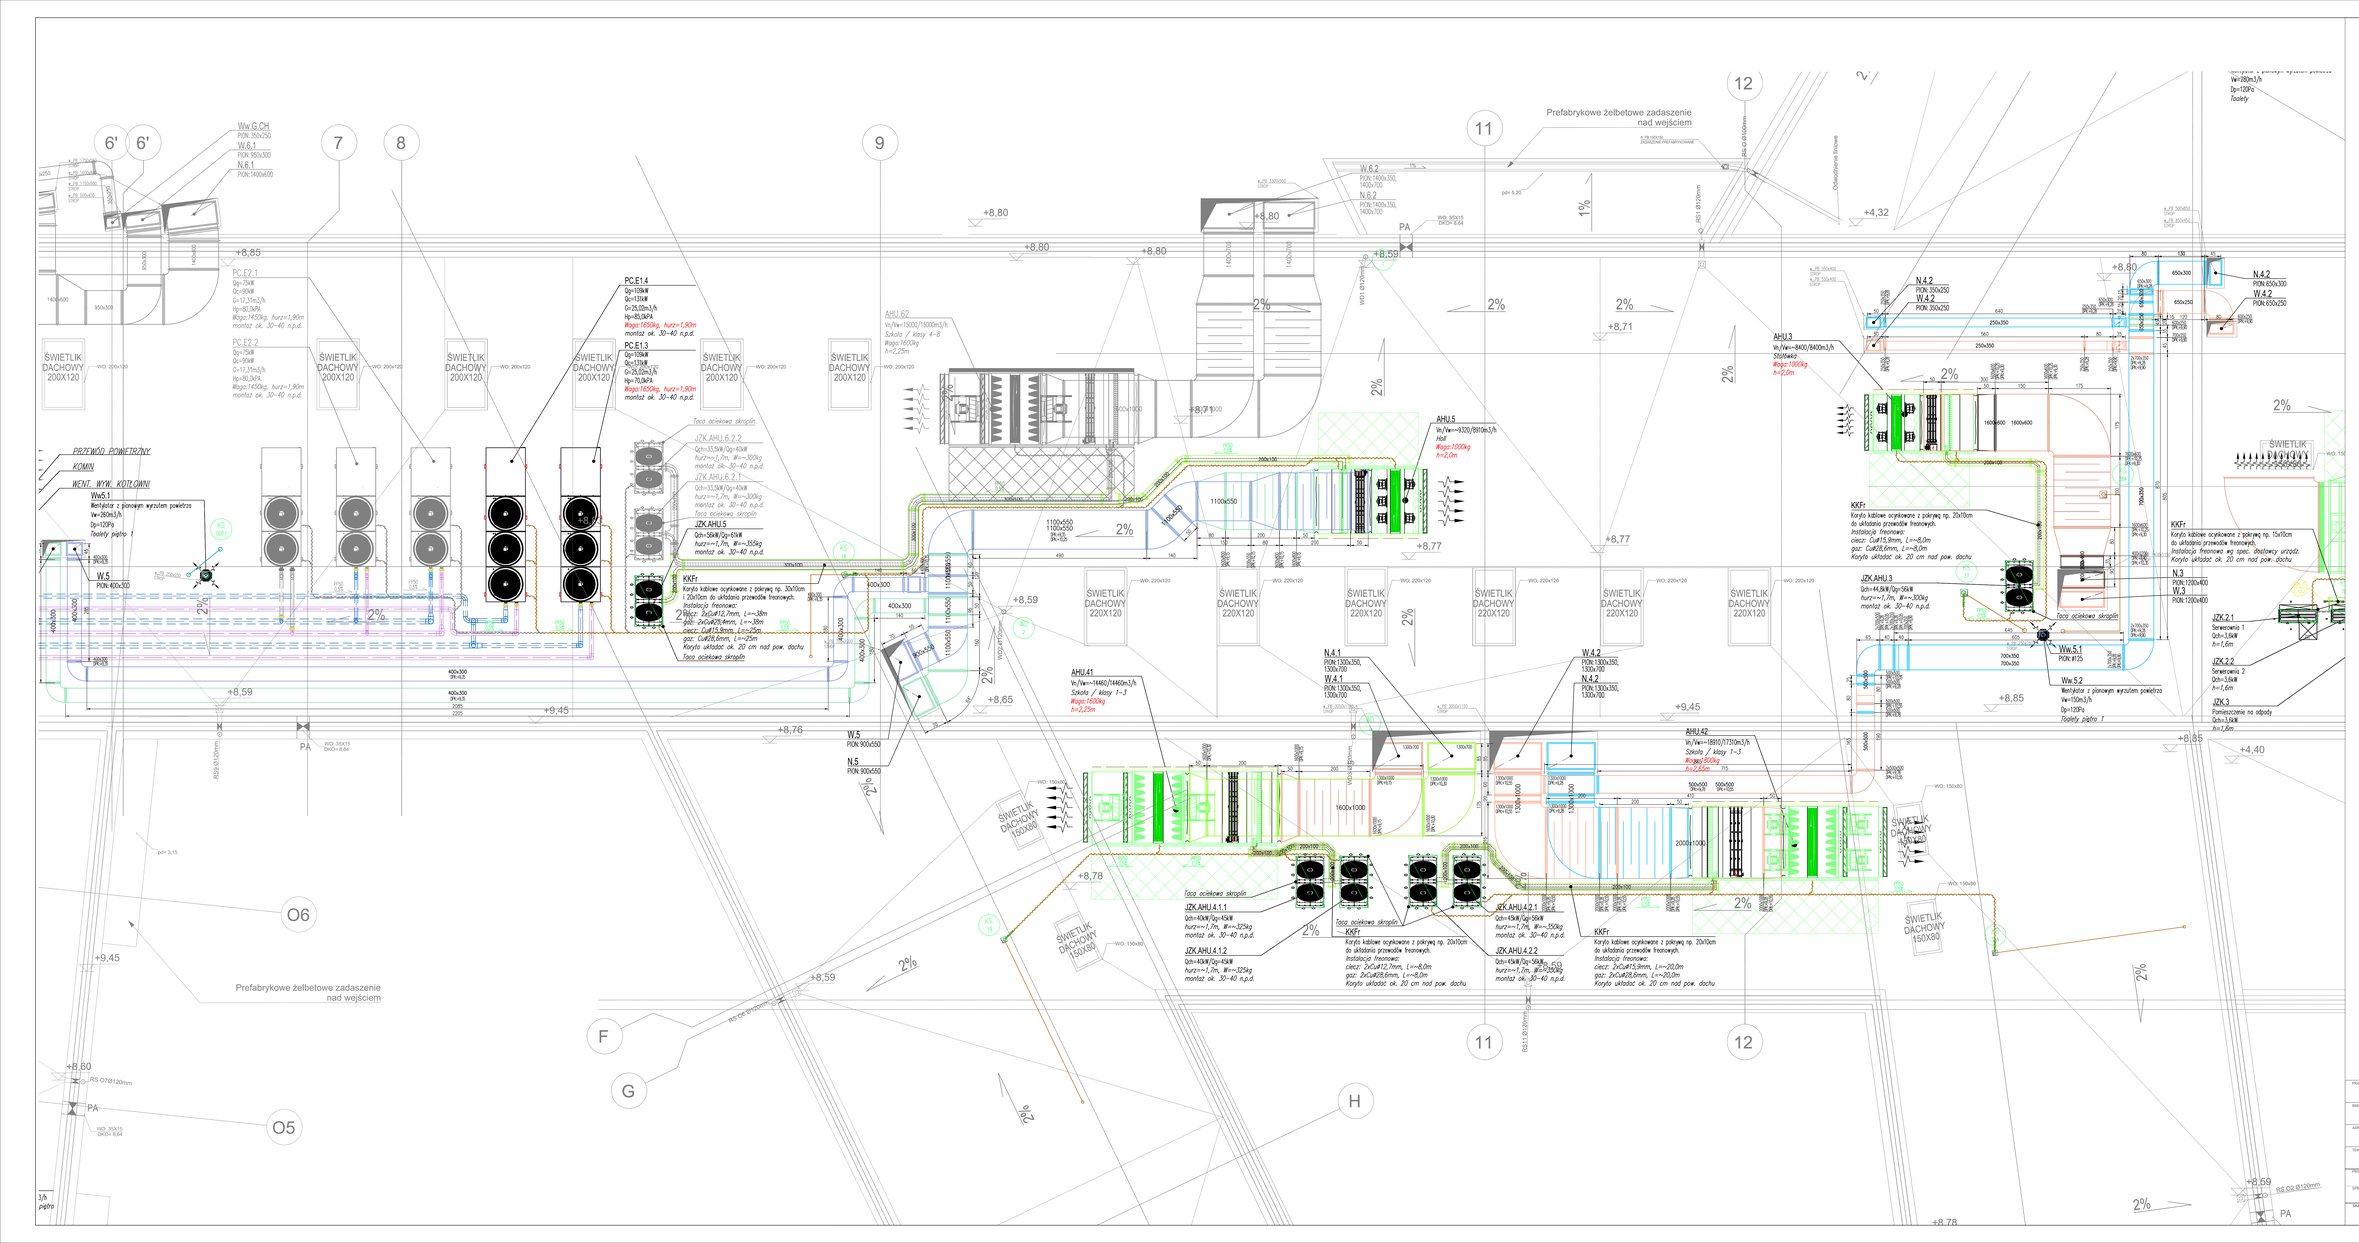

OZNACZENIA DO PROJEKTU TECHNICZNEGO

SYMBOL	WYSZCZEGÓLNIENIE
+	PUNKT ROZ. KANALIZACJI SANITARNEJ
	INSTALACJA KANALIZACJI SANITARNEJ
	INSTALACJA WODY SANITARNEJ
	INSTALACJA KANALIZACJI DESZCZOWEJ
	INSTALACJA POMP CIEPŁA (GRUNT/POWIETRZ)
	INSTALACJA FREONOWA
	KABEL OGRZEWCZY
KOM	KANAŁ WENTYLACYJNY TYPU SPIRO
PROST	KANAŁ WENTYLACYJNY O PRZEKROJU PROSTOKĄTNYM
	PRZETYCZKA JEDNOPŁASZCZYZNOWA / WIELOPŁASZCZYZNOWA

UWAGI


MINIMALNE WYMIARY OTWORÓW REWIZYJNYCH W KANAŁACH WENTYLACYJNYCH

KANAŁY O PRZEKR. PROSTOKĄTNYM

WYMIAR BOKU KANAŁU	MINIMALNE WYMIARY REWIZJI	
a [mm]	A [mm]	B [mm]
a ≤ 200	300	100
200 < a ≤ 500	400	200
> 500	500	400
☐	600	500

KANAŁ O PRZEKROJU KOŁOWYM

ŚREDNICA PRZEWODU	MINIMALNE WYMIARY REWIZJI	
d [mm]	A [mm]	B [mm]
225 ≤ d ≤ 315	300	150
315 < d ≤ 500	400	200
> 500	500	400
☐	600	500

☐ OTWÓR KWADRATOWY JAKO WEJŚCIE, DZIĘKI CZEMU ZAPEWNIONY JEST Z WEJŚCIEM DO WNĘTRZA KANAŁU
○ WYMIARY OTWORU KOŁOWEGO W STOPNIU WYNIKAJĄ WYMIARÓW KOŁOWEGO.
◎ W PRZEWODACH O PRZEKROJU KOŁOWYM O ŚREDNICY WIĘKSZEJ NIŻ 500MM WŁAZY STOSOWAĆ ZGODNIE WYMIARAMI JAK DLA WŁAZU ☐ O BOKU NIE MNIEJSZYM NIŻ OŚMIOKROTNA ŚREDNICA PRZEWODU

Schemat sterowy ogrzewania/ bocy zasilanej skroplin

ZASADA WYMARZANIA KANAŁÓW

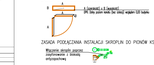

ZASADA PODŁĄCZENIA INSTALACJI SKROPLIN DO PIONÓW KS

UWAGA - ETAPOWANIE

Instalacje i urządzenia oznaczone kolorem zielonym, zółtym, niebieskim oznaczają odrębnego etapu. Przy realizacji prac zwiększyć z zbiorczym etapem, należy jednak uwzględnić dzielenie rozwiązań z uwagi na bezpieczeństwo użytkowania wydzielonej budynku), w konsekwencji instalacje oznaczone kolorem innym należy traktować jako nowe miejsce.

SCHEMAT ETAPOWANIA

PROJEKTOWAŁ: BCM ARCHITEKCI SP. Z O.O. ul. Purkyniego 1/43, 50-155 Wrocław	BCM
INWESTOR: GMINA CZERNICA ul. Kolejowa 3, 55-003 Czernica	Gmina CZERNICA
ADRES OBIEKTU: NADOLICE WIELKIE ul. Wiedzy, 55-003 Nadolice Wielkie działki nr: 397/324, 329/107, AM-01, Nadolice Wielkie	STADIUM: PROJEKT WYKONAWCZY
NAZWA OBIEKTU: ZESPÓŁ SZKOLNO-PRZEDSZKOLNY WRAZ Z NIEZBĘDNĄ INFRASTRUKTURĄ TECHNICZNĄ.	DATA OPRACOWANIA: 16.09.2024
PROJEKTOWAŁ: mgr inż. Krzysztof Kukułka	NR UPRAWNIEŃ: 302/DOŚ/11
SPRAWDZAŁ/A: mgr inż. Aleksandra Wszoła	NR UPRAWNIEŃ: 309/DOŚ/11
SKALA: 150	RODZAJ DOKUMENTU: RZUT DACHU - BLOK SZKOLNY 1-3 I BLOK SPORTOWY - INSTALACJE SANITARNE I WENTYLACYJNE cz.2
	NR RYSUNKU: IS.PW.01.4.SW2