




## SKALA 1:25

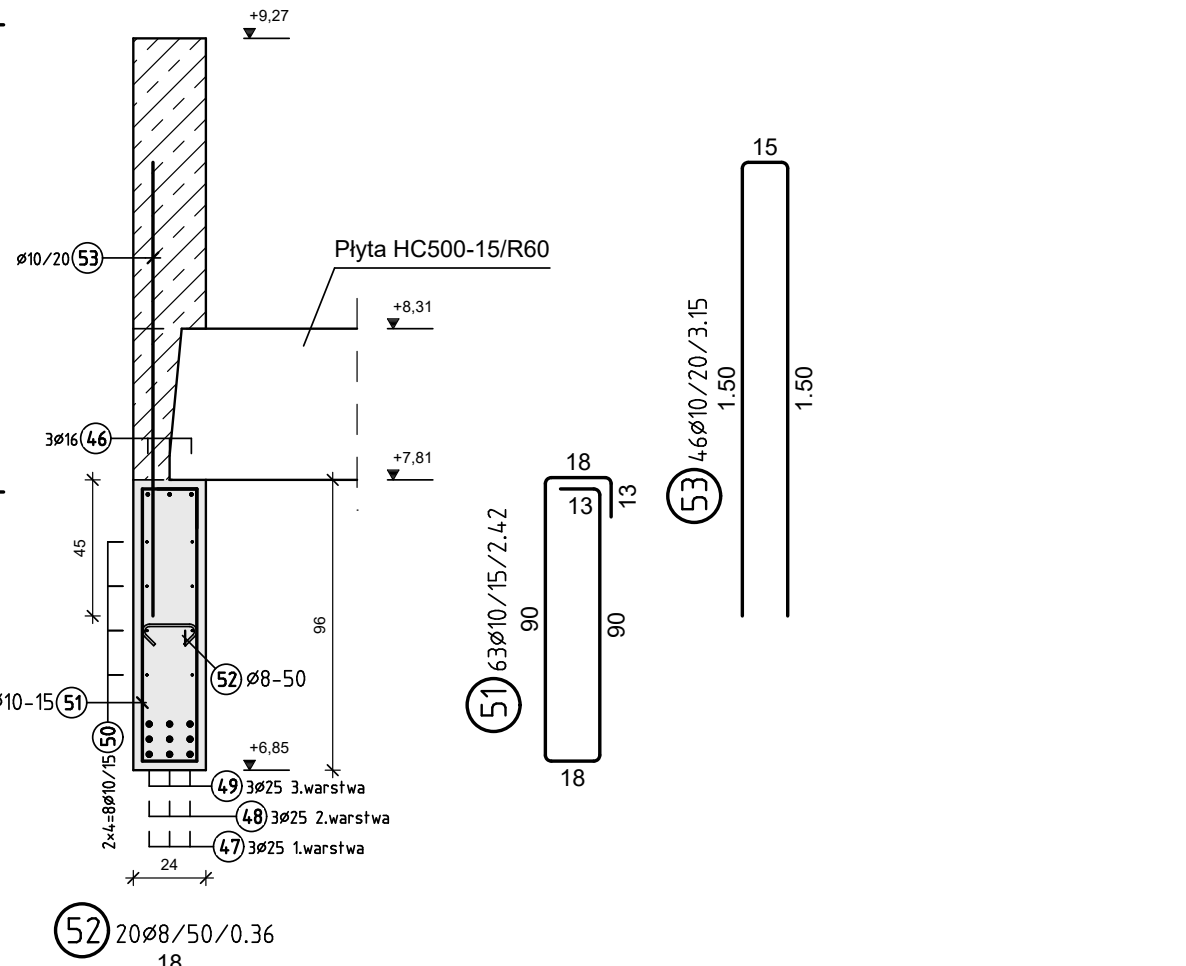


## SKALA 1:25

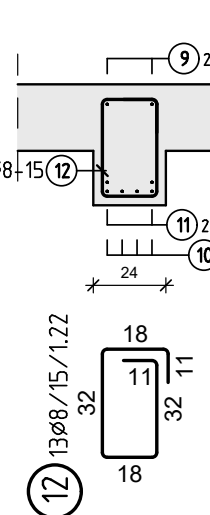


## SKALA 1:25

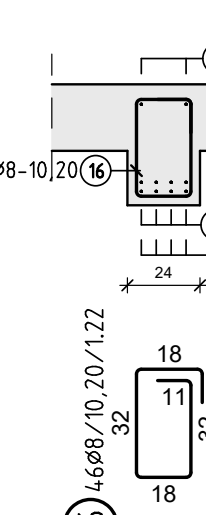


## SKALA 1:25

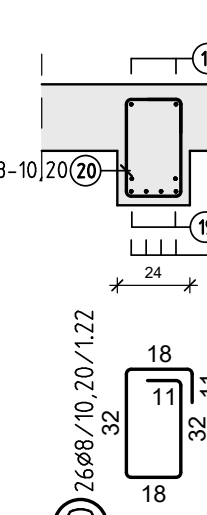


## SKALA 1:25

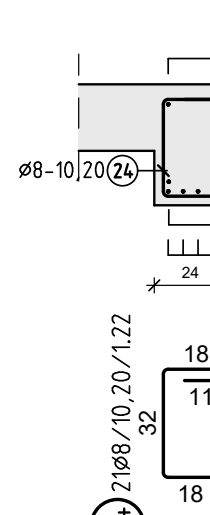


## SKALA 1:25

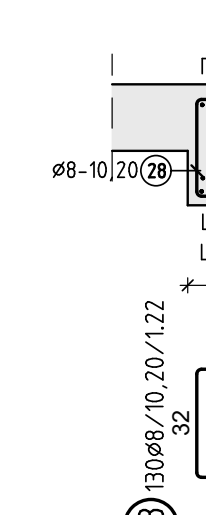


## SKALA 1:25

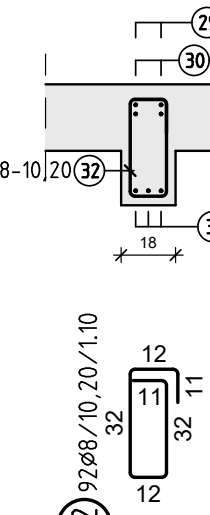


## SKALA 1:25

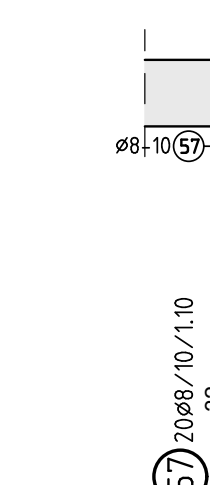


## SKALA 1:25

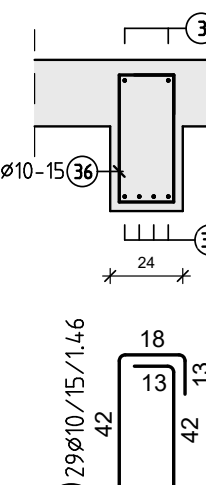

## SKALA 1:25

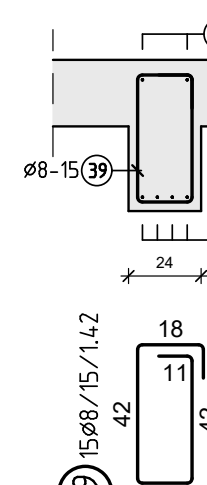


## SKALA 1:25

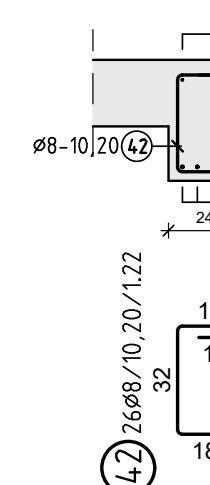


## SKALA 1:25


## SKALA 1:25

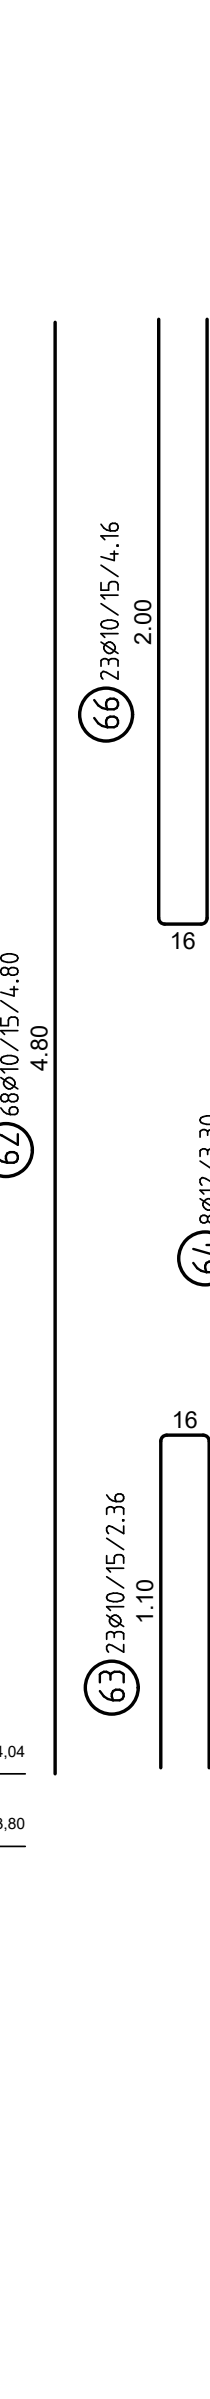

## SKALA 1:25

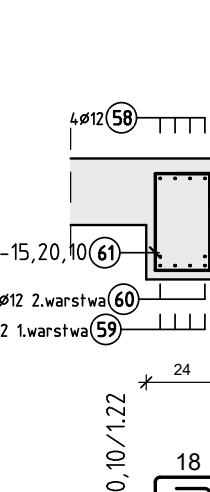
BETON C35/45 (B35) C25/30 (B25)  
OTULINA: 30/50 mm  
KLASA EKSPOZYCJI: XC  
DOPUSZCZALNE ZARYSOWANIE: 0,3 mm  
POZIOM PORÓWNAWCZY  $\pm 0,00 = 123,20$  m n.p.m.

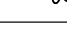PRACOWNIA PROJEKTOWA: BCM ARCHITEKCI SP. Z O.O. ul. Pułkownika 141/13, 55-105 Wrocław			
PRACOWNIA BRAZOWA: MIR KONSTRUKCJE UPIB Piotr Ciesielski ul. Działna 30, 54-155 Wrocław			
INWESTOR: GMINA CZERNIECA ul. Kolejowa 3, 55-003 Czernieca			
ADRES INWESTYCJI: NADOLICE WIELKIE ul. Wiatry, 55-603 Nadolice Wielkie Cz. nr. 309/1020, 309/1027; AM-01		STADIUM PROJEKT WYKONAWCZY	
TEMAT: ZESPÓŁ SZKOLNO-PRZEDSZKOLNY WRAZ Z NIEZBĘDNIĄ INFRASTRUKTURĄ TECHNICZNĄ		DATA OPRACOWANIA 06 2024	
KONSTRUKCJE PROJEKTANT: mgr inż. Piotr Ciesielski		PODSI: 	
KONSTRUKCJE SPRAWOZDAWCA: mgr inż. Patryk Gernata		10/08/15	
KONSTRUKCJE WSPÓŁPRACIA: mgr inż. Monika Tymczyński		3/08/15	
