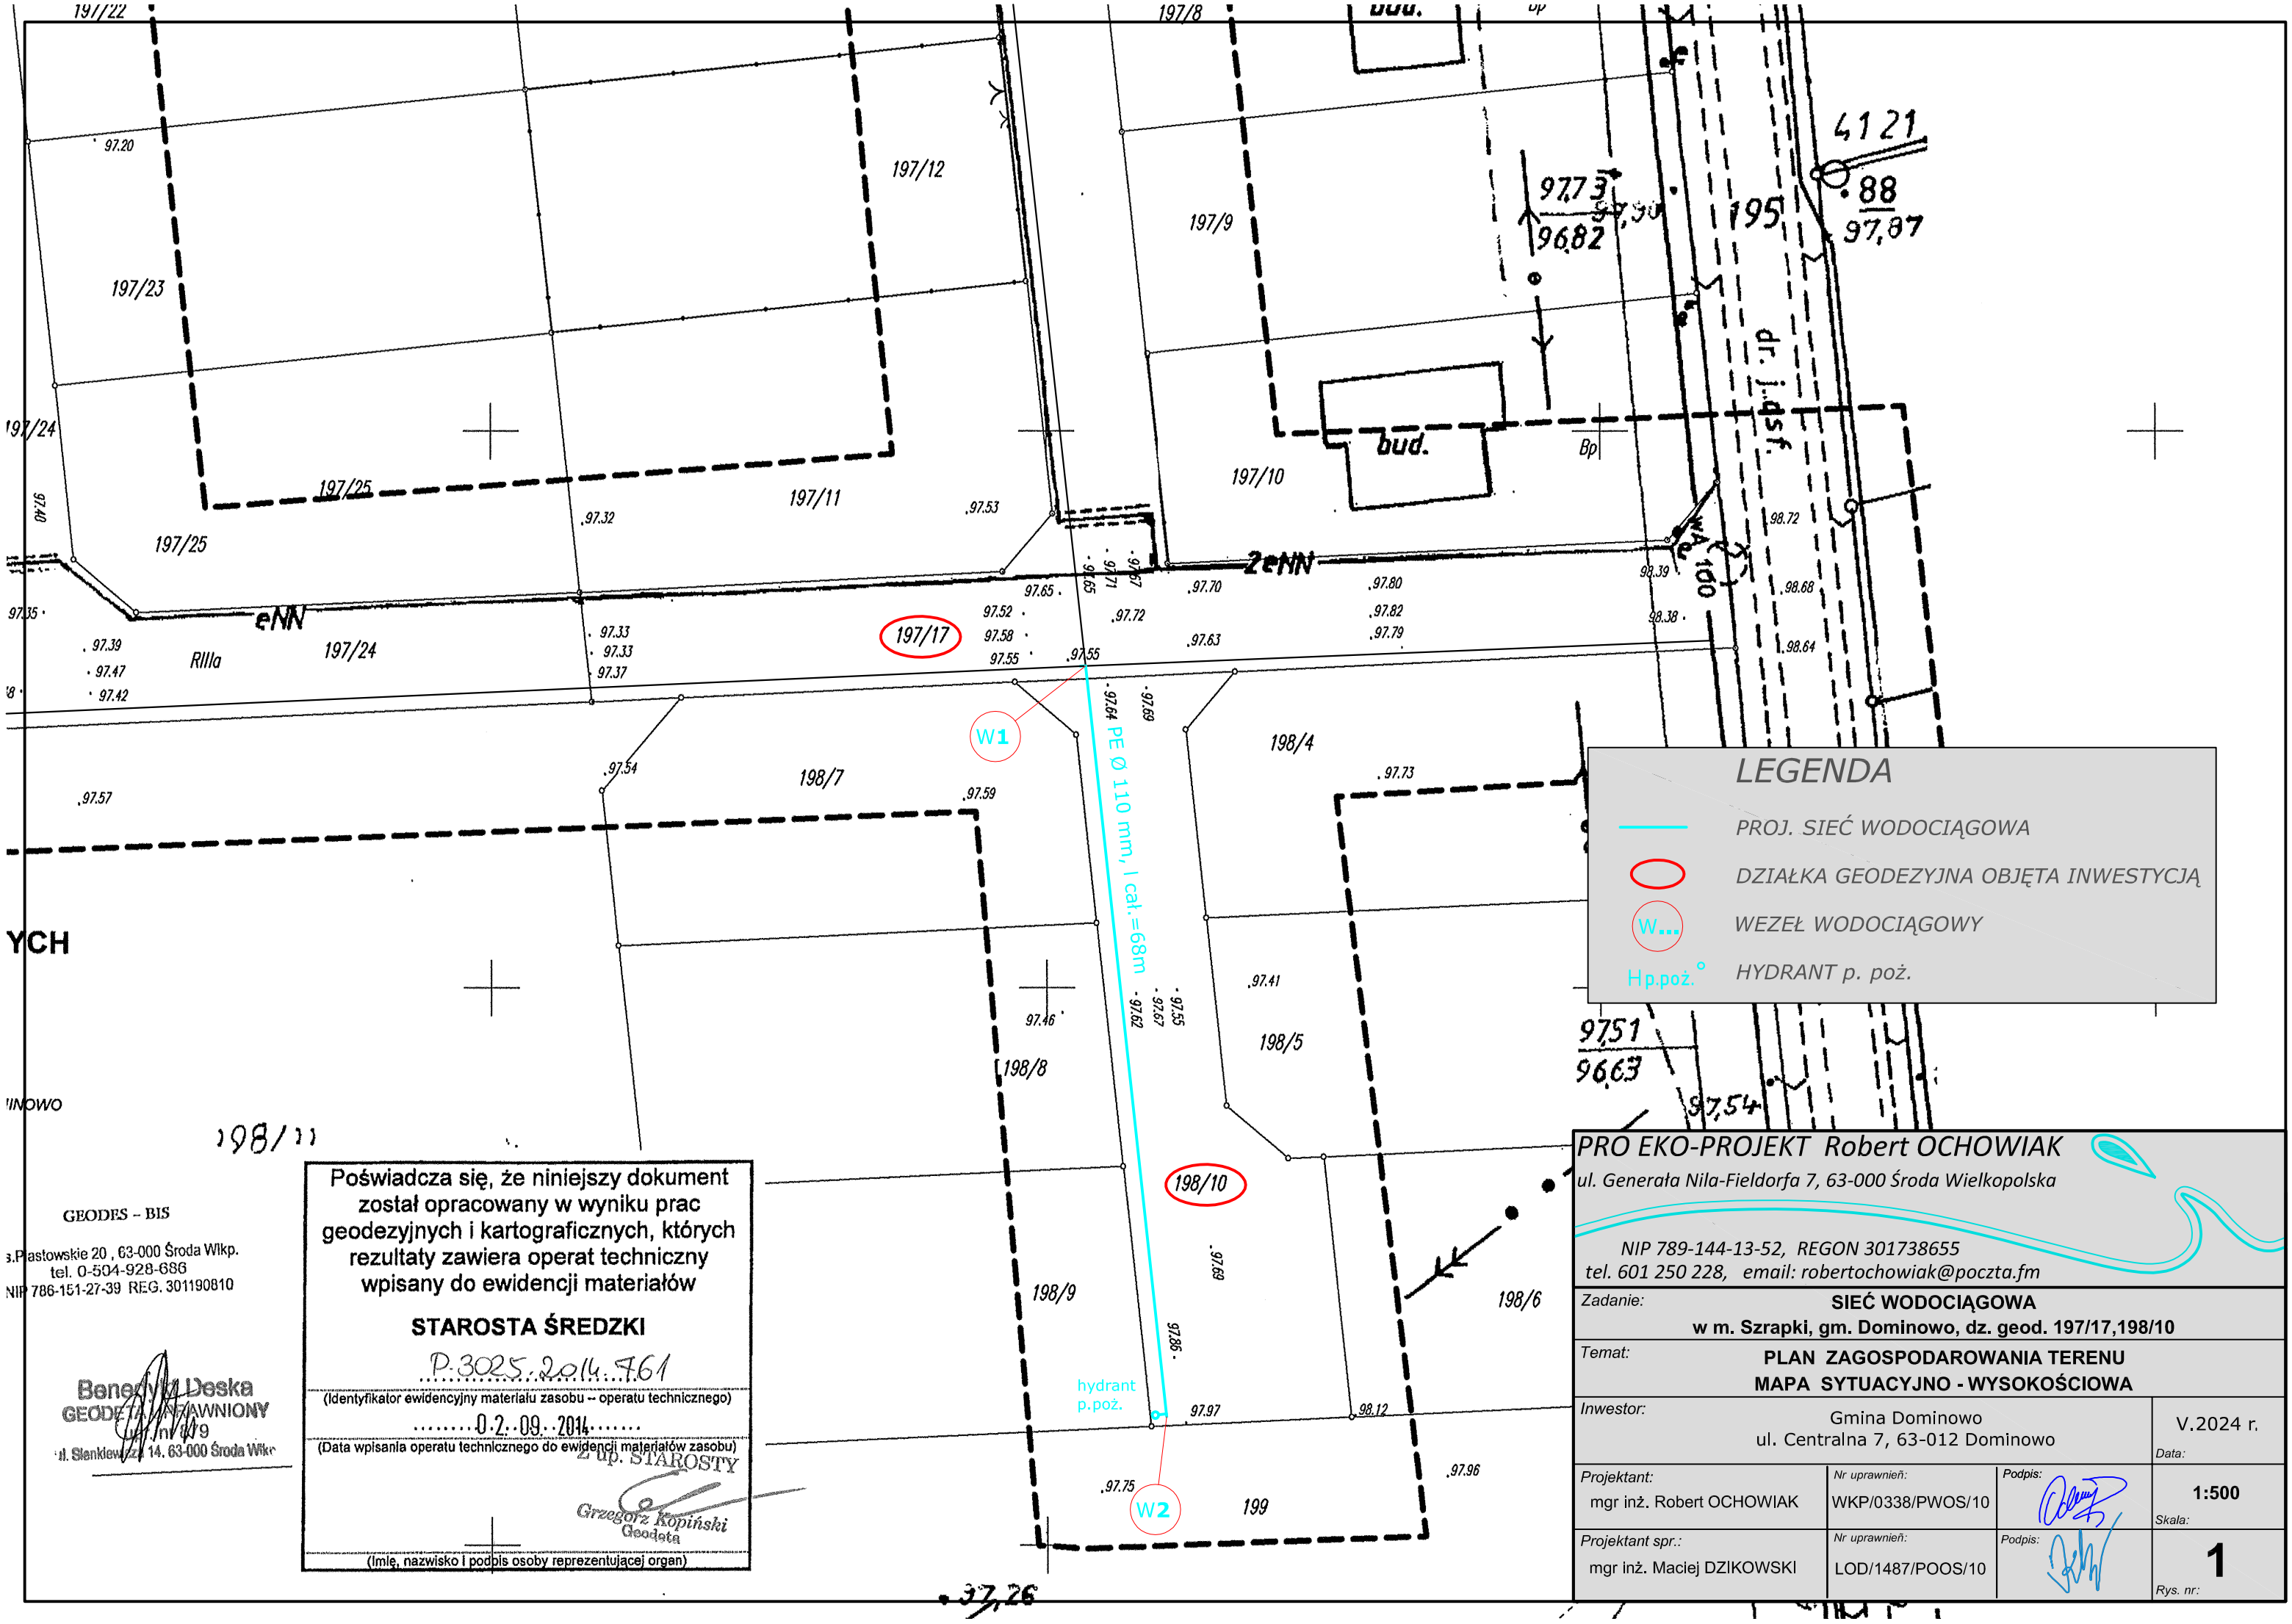

LEGENDA

- PROJ. SIEĆ WODOCIĄGOWA
- DZIAŁKA GEODEZYJNA OBJĘTA INWESTYCJĄ
- W... WEZEŁ WODOCIĄGOWY
- Hp.poż. HYDRANT p. poż.

GEODES – BIS
s.Piastowskie 20 , 63-000 Środa Wlkp.
tel. 0-504-928-686
NIP 786-151-27-39 REG. 301190810

Benedykt Deska
GEODETA UPRAWNIONY
ul. Sienkiewicza 14, 63-000 Środa Wlkp.

Poświadcza się, że niniejszy dokument został opracowany w wyniku prac geodezyjnych i kartograficznych, których rezultaty zawiera operat techniczny wpisany do ewidencji materiałów

STAROSTA ŚREDZKI

P.3025.2014.761
(Identyfikator ewidencyjny materiału zasobu – operatu technicznego)

02.09.2014
(Data wpisania operatu technicznego do ewidencji materiałów zasobu)

Z up. STAROSTY
Grzegorz Kopiński
Geodeta

(Imię, nazwisko i podpis osoby reprezentującej organ)

PRO EKO-PROJEKT Robert OCHOWIAK
ul. Generała Nila-Fieldorfa 7, 63-000 Środa Wielkopolska
NIP 789-144-13-52, REGON 301738655
tel. 601 250 228, email: robertochowiak@poczta.fm

Zadanie:	SIEĆ WODOCIĄGOWA w m. Szrapki, gm. Dominowo, dz. geod. 197/17,198/10		
Temat:	PLAN ZAGOSPODAROWANIA TERENU MAPA SYTUACYJNO - WYSOKOŚCIOWA		
Inwestor:	Gmina Dominowo ul. Centralna 7, 63-012 Dominowo		V.2024 r. Data:
Projektant: mgr inż. Robert OCHOWIAK	Nr uprawnień: WKP/0338/PWOS/10	Podpis:	1:500 Skala:
Projektant spr.: mgr inż. Maciej DZIKOWSKI	Nr uprawnień: LOD/1487/POOS/10	Podpis:	1 Rys. nr: