


BUDYNEK E
BUDYNEK F

BUDYNEK F
BUDYNEK G

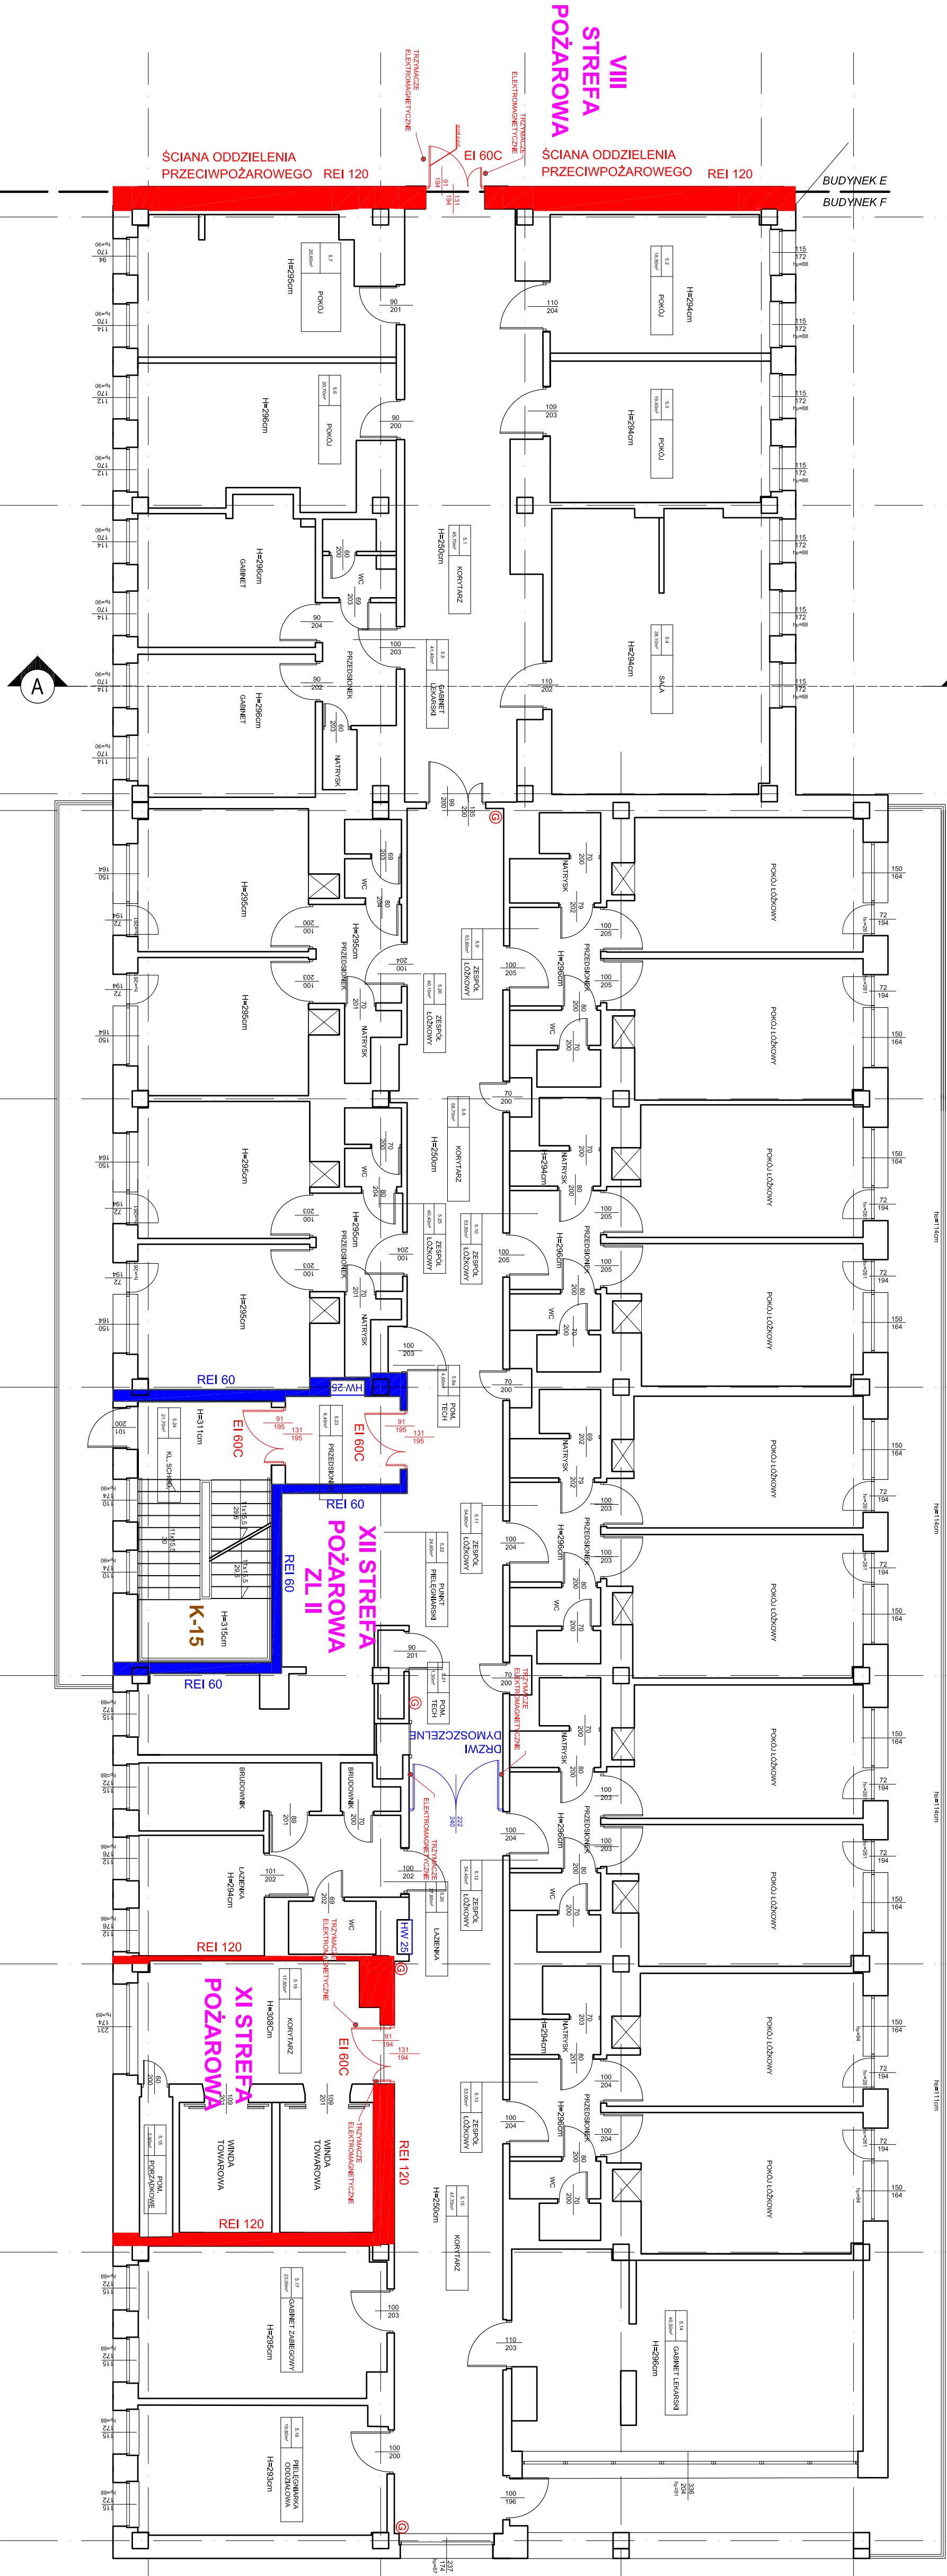

Opis:	Ekspertyza techniczna stanu ochrony przeciwpożarowej Samodzielnego Publicznego Zespołu Opieki Zdrowotnej Ministerstwa Spraw Wewnętrznych z Warmińsko-Mazurskim Centrum Onkologii w Olsztynie Al. Wojska Polskiego 37, Budynek F.	
Temat:	Ekspertyza techniczna w trybie S2 ust. 3a rozporządzenia ministra Infrastruktury z 12 kwietnia 2002r. w sprawie warunków technicznych, jakim powinny odpowiadać budynki i ich usytuowanie /Dz. U z 2002r. Nr 75, poz. 690- z późn. zm. z 2003r.- Nr 33, poz. 270 z 2004r.- Nr 109, poz. 1156 z 2008r.- Nr 201, poz. 1236, Nr 228, poz. 1514 oraz z 2009r.- Nr 56, poz. 4611/.	
Opracował:	mgr inż. Grzegorz Kniefel nr upr. 435/2001.	mgr inż. Wiesław Nowak (upr. rzeczn. nr 21/95)
Nazwa rysunku: Rzut V piętra		Skala: 1:100 nr rys. załącznik 8.