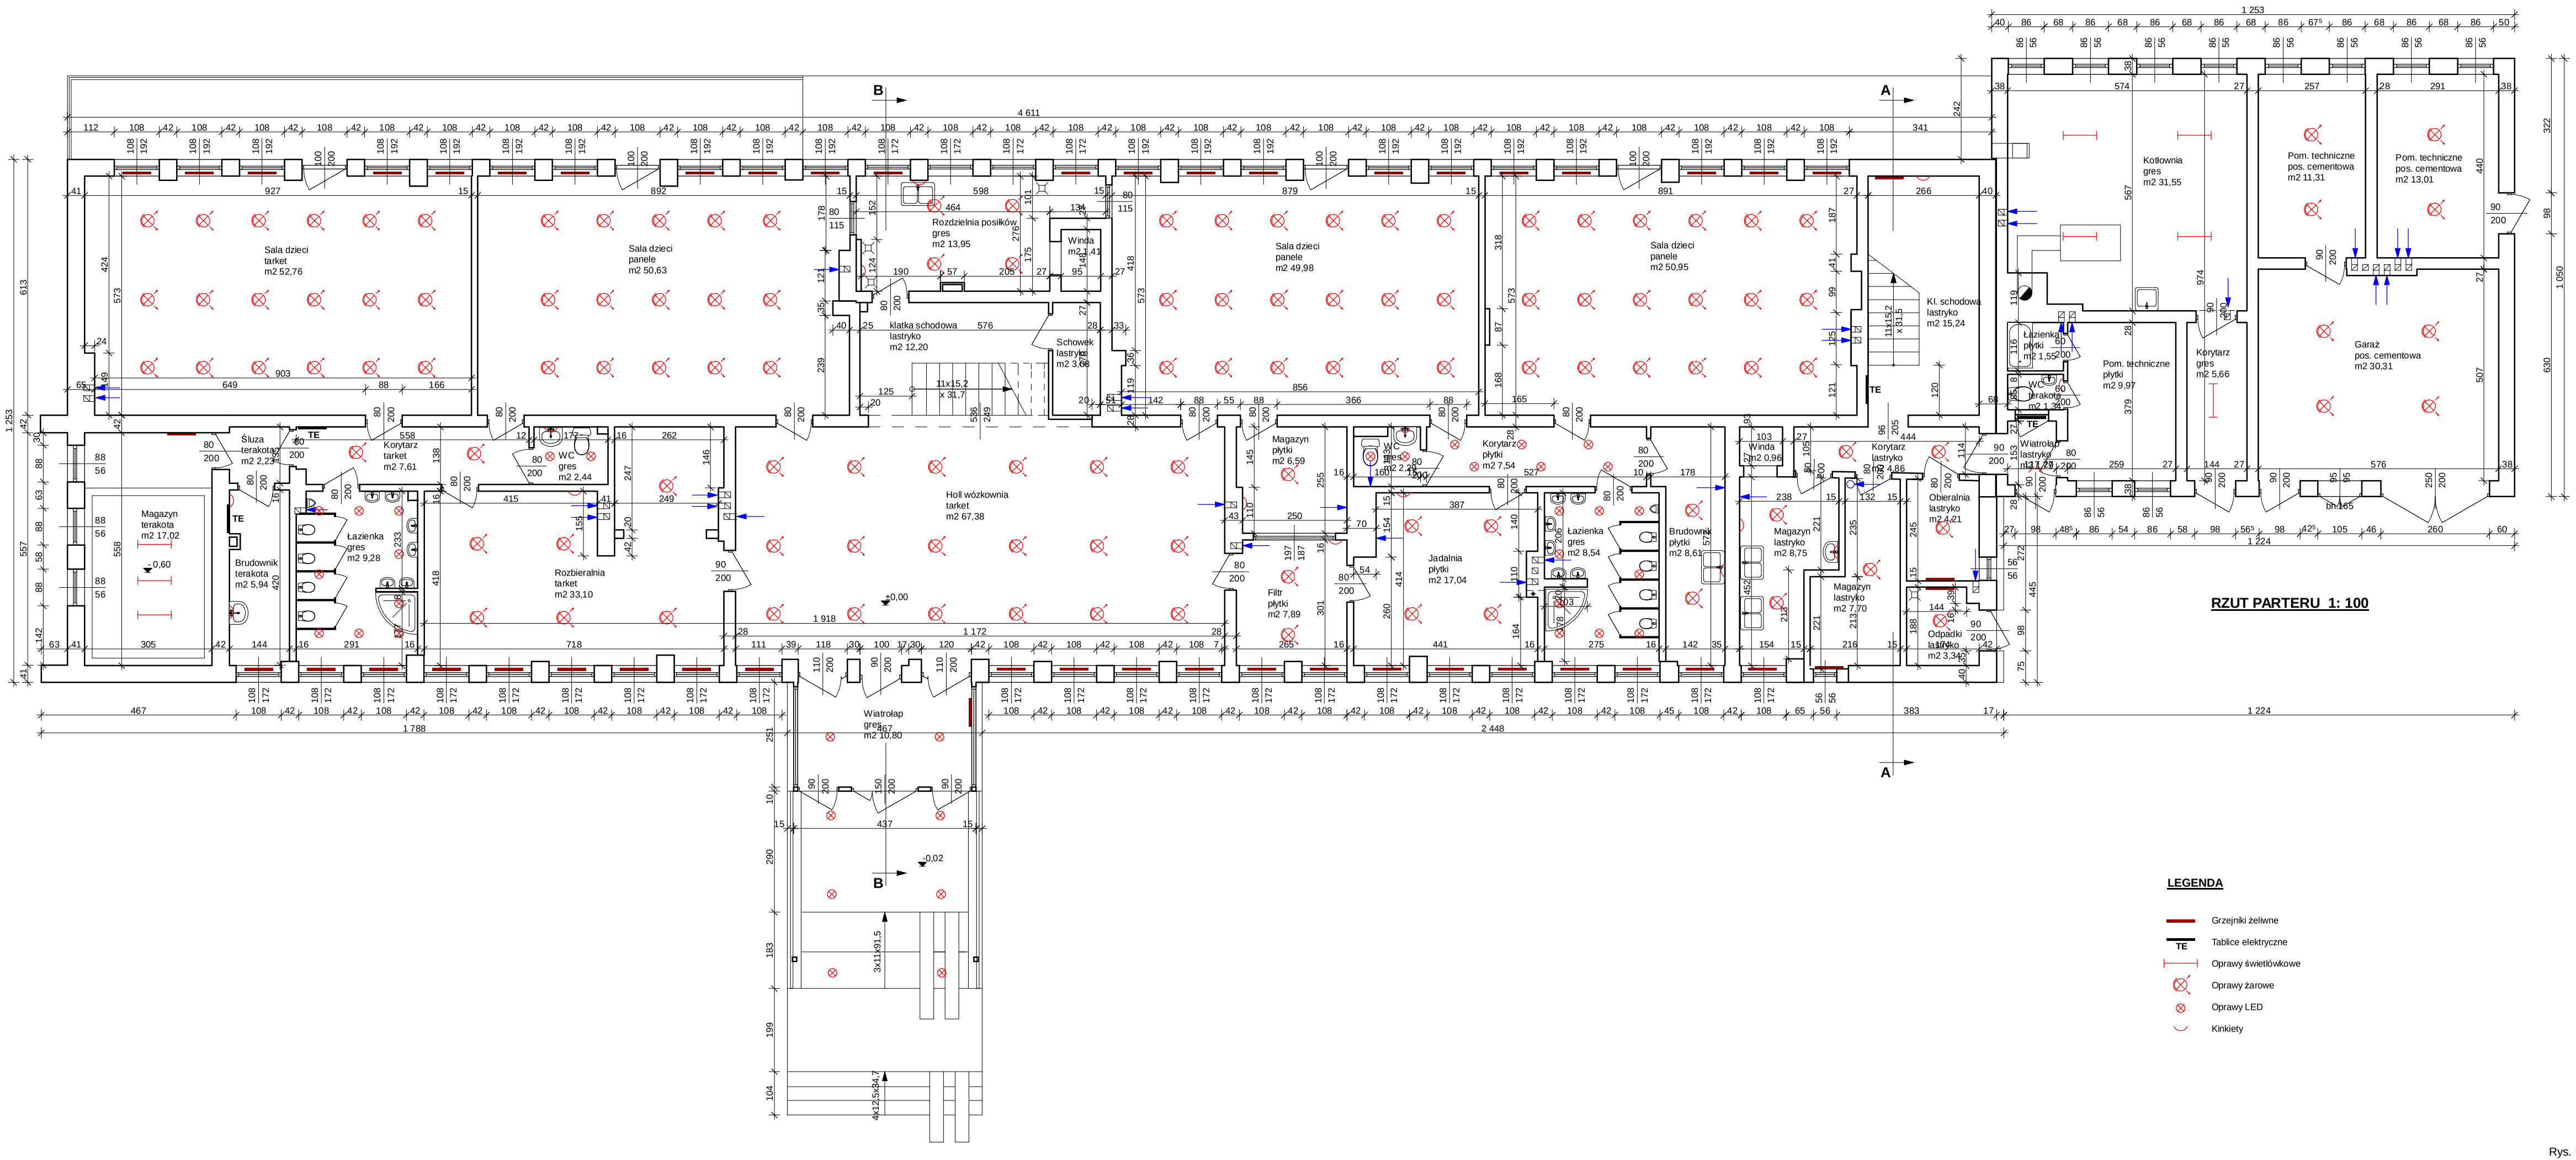
RZUT PARTERU 1: 100
LEGENDA
Grzejniki żeliwne
Tablice elektryczne
Oprawy świetlówkowe
Oprawy żarowe
Oprawy LED
Kinkiety
Sala dzieci tarket m2 52,76
Sala dzieci panele m2 50,63
Rozdzielnia posiłków gres m2 13,95
Winda m2 1,41
Sala dzieci panele m2 49,98
Sala dzieci panele m2 50,95
Kl. schodowa lastryko m2 15,24
Kotłownia gres m2 31,55
Pom. techniczne pos. cementowa m2 11,31
Pom. techniczne pos. cementowa m2 13,01
klatka schodowa lastryko m2 12,20
Schowek lastryko m2 3,68
Łazienka płytki m2 1,55
Pom. techniczne płytki m2 9,97
Korytarz gres m2 5,66
Garaż pos. cementowa m2 30,31
Śluza terakota m2 2,23
Korytarz tarket m2 7,61
WC gres m2 2,44
Magazyn terakota m2 17,02
Brudownik terakota m2 5,94
Łazienka gres m2 9,28
Rozbieralnia tarket m2 33,10
Holl wózkownia tarket m2 67,38
Magazyn płytki m2 6,59
WC gres m2 2,23
Korytarz płytki m2 7,54
Filtr płytki m2 7,89
Jadalnia płytki m2 17,04
Łazienka gres m2 8,54
Brudownik płytki m2 8,61
Winda m2 0,96
Magazyn lastryko m2 8,75
Korytarz lastryko m2 4,86
Magazyn lastryko m2 7,70
Obieralnia lastryko m2 4,21
Odpadki lastryko m2 3,34
Wiatrołap gres m2 10,80
Rys. I1