


STAL- S355
ŠRUBY KL.8.8.

BETON- C20/25
STAL B500SP

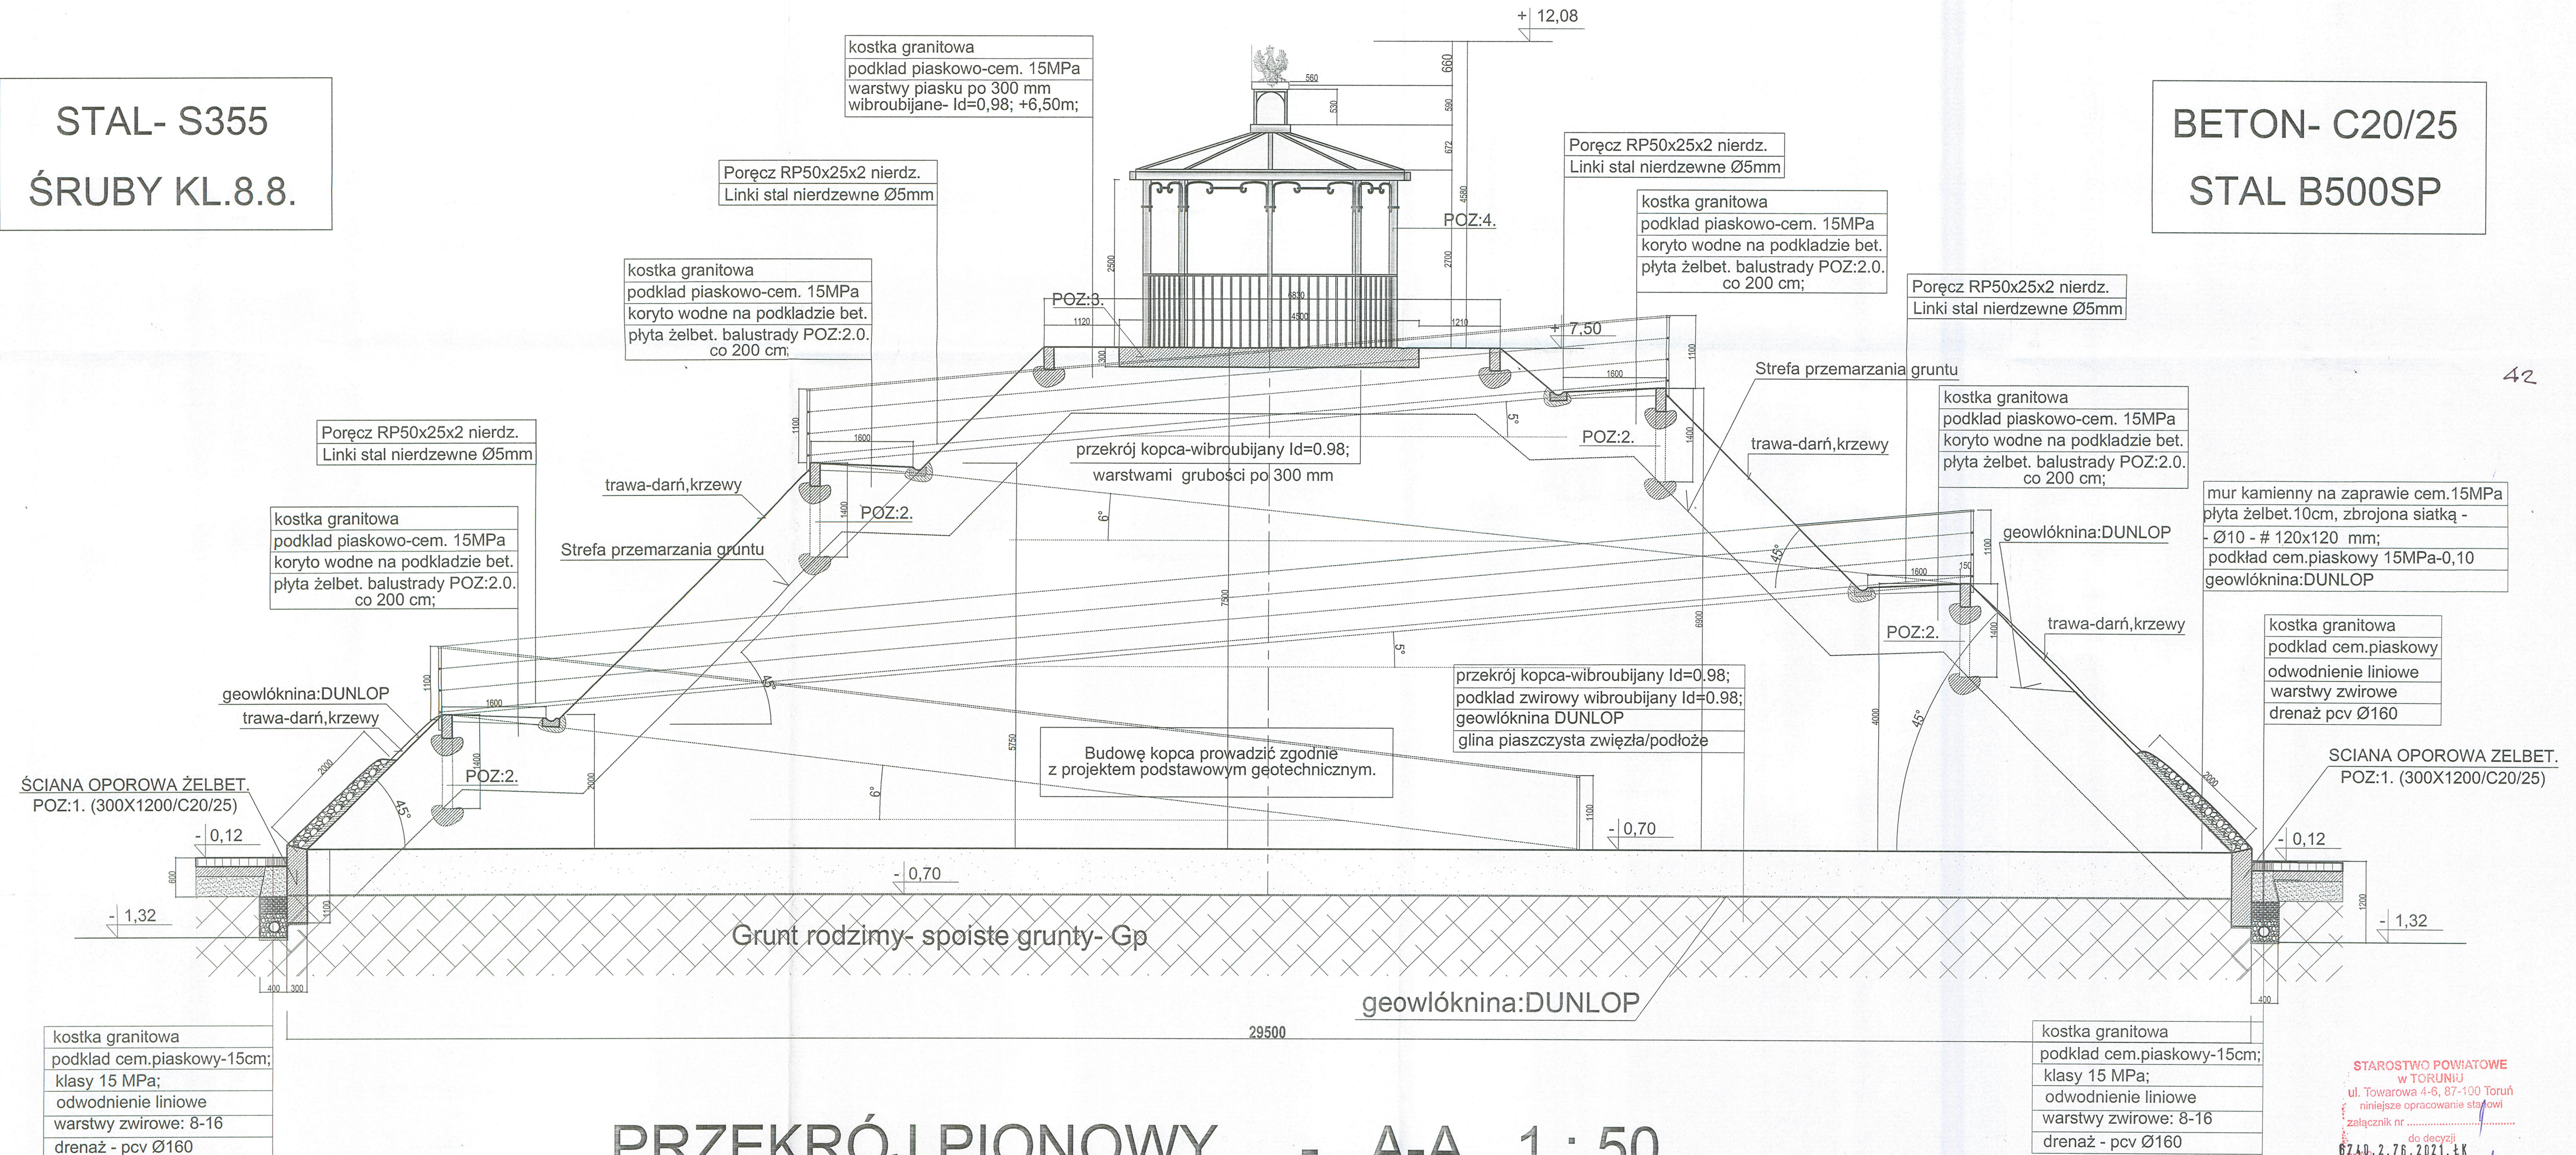

STAROSTWO POWIATOWE
w TORUNIU
ul. Towarowa 4-6, 87-100 Toruń
niniejsze opracowanie stanowi
załącznik nr
do decyzji
6710.2.76.2021.ŁK
z dnia podpis
03 WRZ 2021