


Łączy nr 2.1  
Łączy nr 2.2

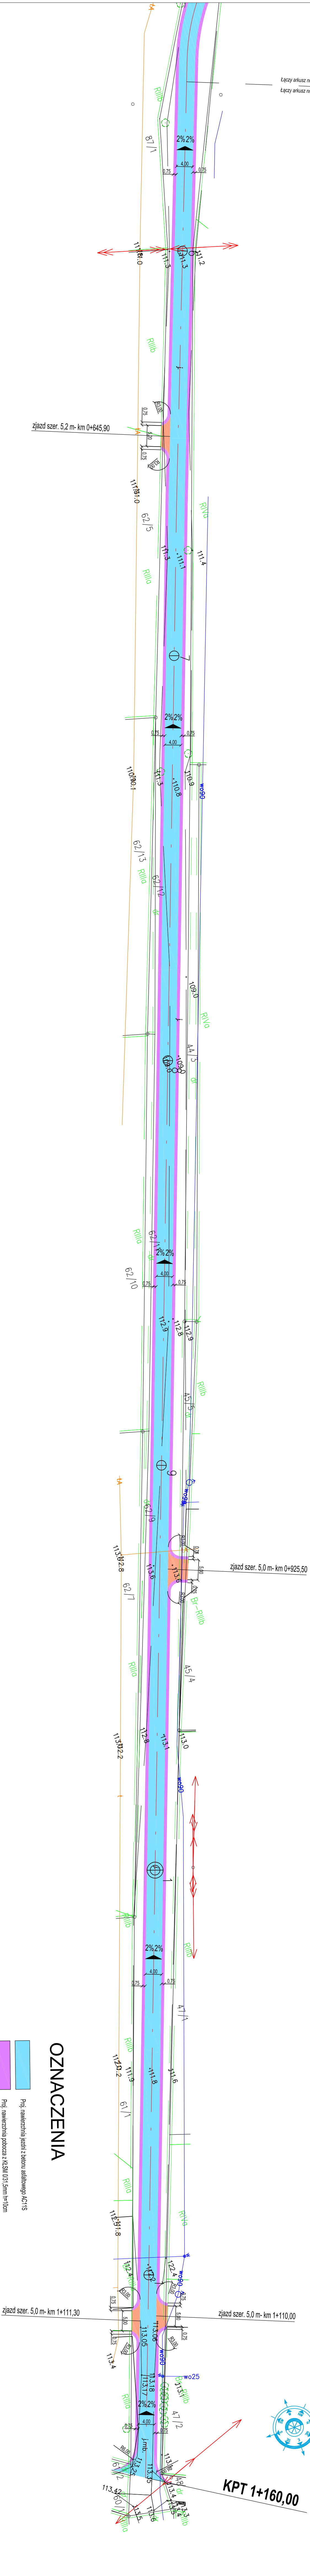

### OZNACZENIA

- Proj. nawierzchnia jezdni z betonu asfaltowego AC11S
- Proj. nawierzchnia podłoża z KSM 0,01 5cm i=10cm
- Proj. nawierzchnia zjazdów z betonu asfaltowego AC11S
- 24/7
- Dbanki na skrytych przejściach inwestycja


**Biurowo Inżynierskie - Techniczne "K I E R"**

Gmina Żnin  
ul. 700-lecia 39  
88-400 Żnin  
NIP 784-125-99-64 REGON 634400624

OBJEKT: Remont drogi gminnej nr 130Z30C w m. Słabonierz Gmina Żnin.

**INWENTARZ**

RYSUINEK: Plan zagospodarowania terenu cz.2	Nr 2.2		
STANOWISKO IMIĘ I NAZWISKO	IN. UPR.	DATA	PODPIS
Kier. projektu mgr inż. Michał Adamczyk	16.08.2023	12.03.2023	
Projektant mgr inż. Maria Lachowicz	16.08.2023	12.03.2023	
Avalent pro. ipe. Jankuzi Lachowicz			
BRANŻA: STADNIUM	RODZ. OPRL.:	NR ZLEC.	SKALA
Drosgowa	DP	2023	1:500

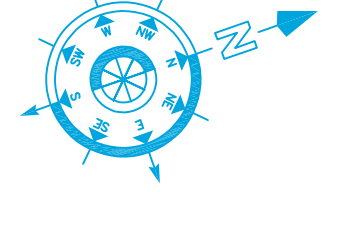

KPT 1+160,00