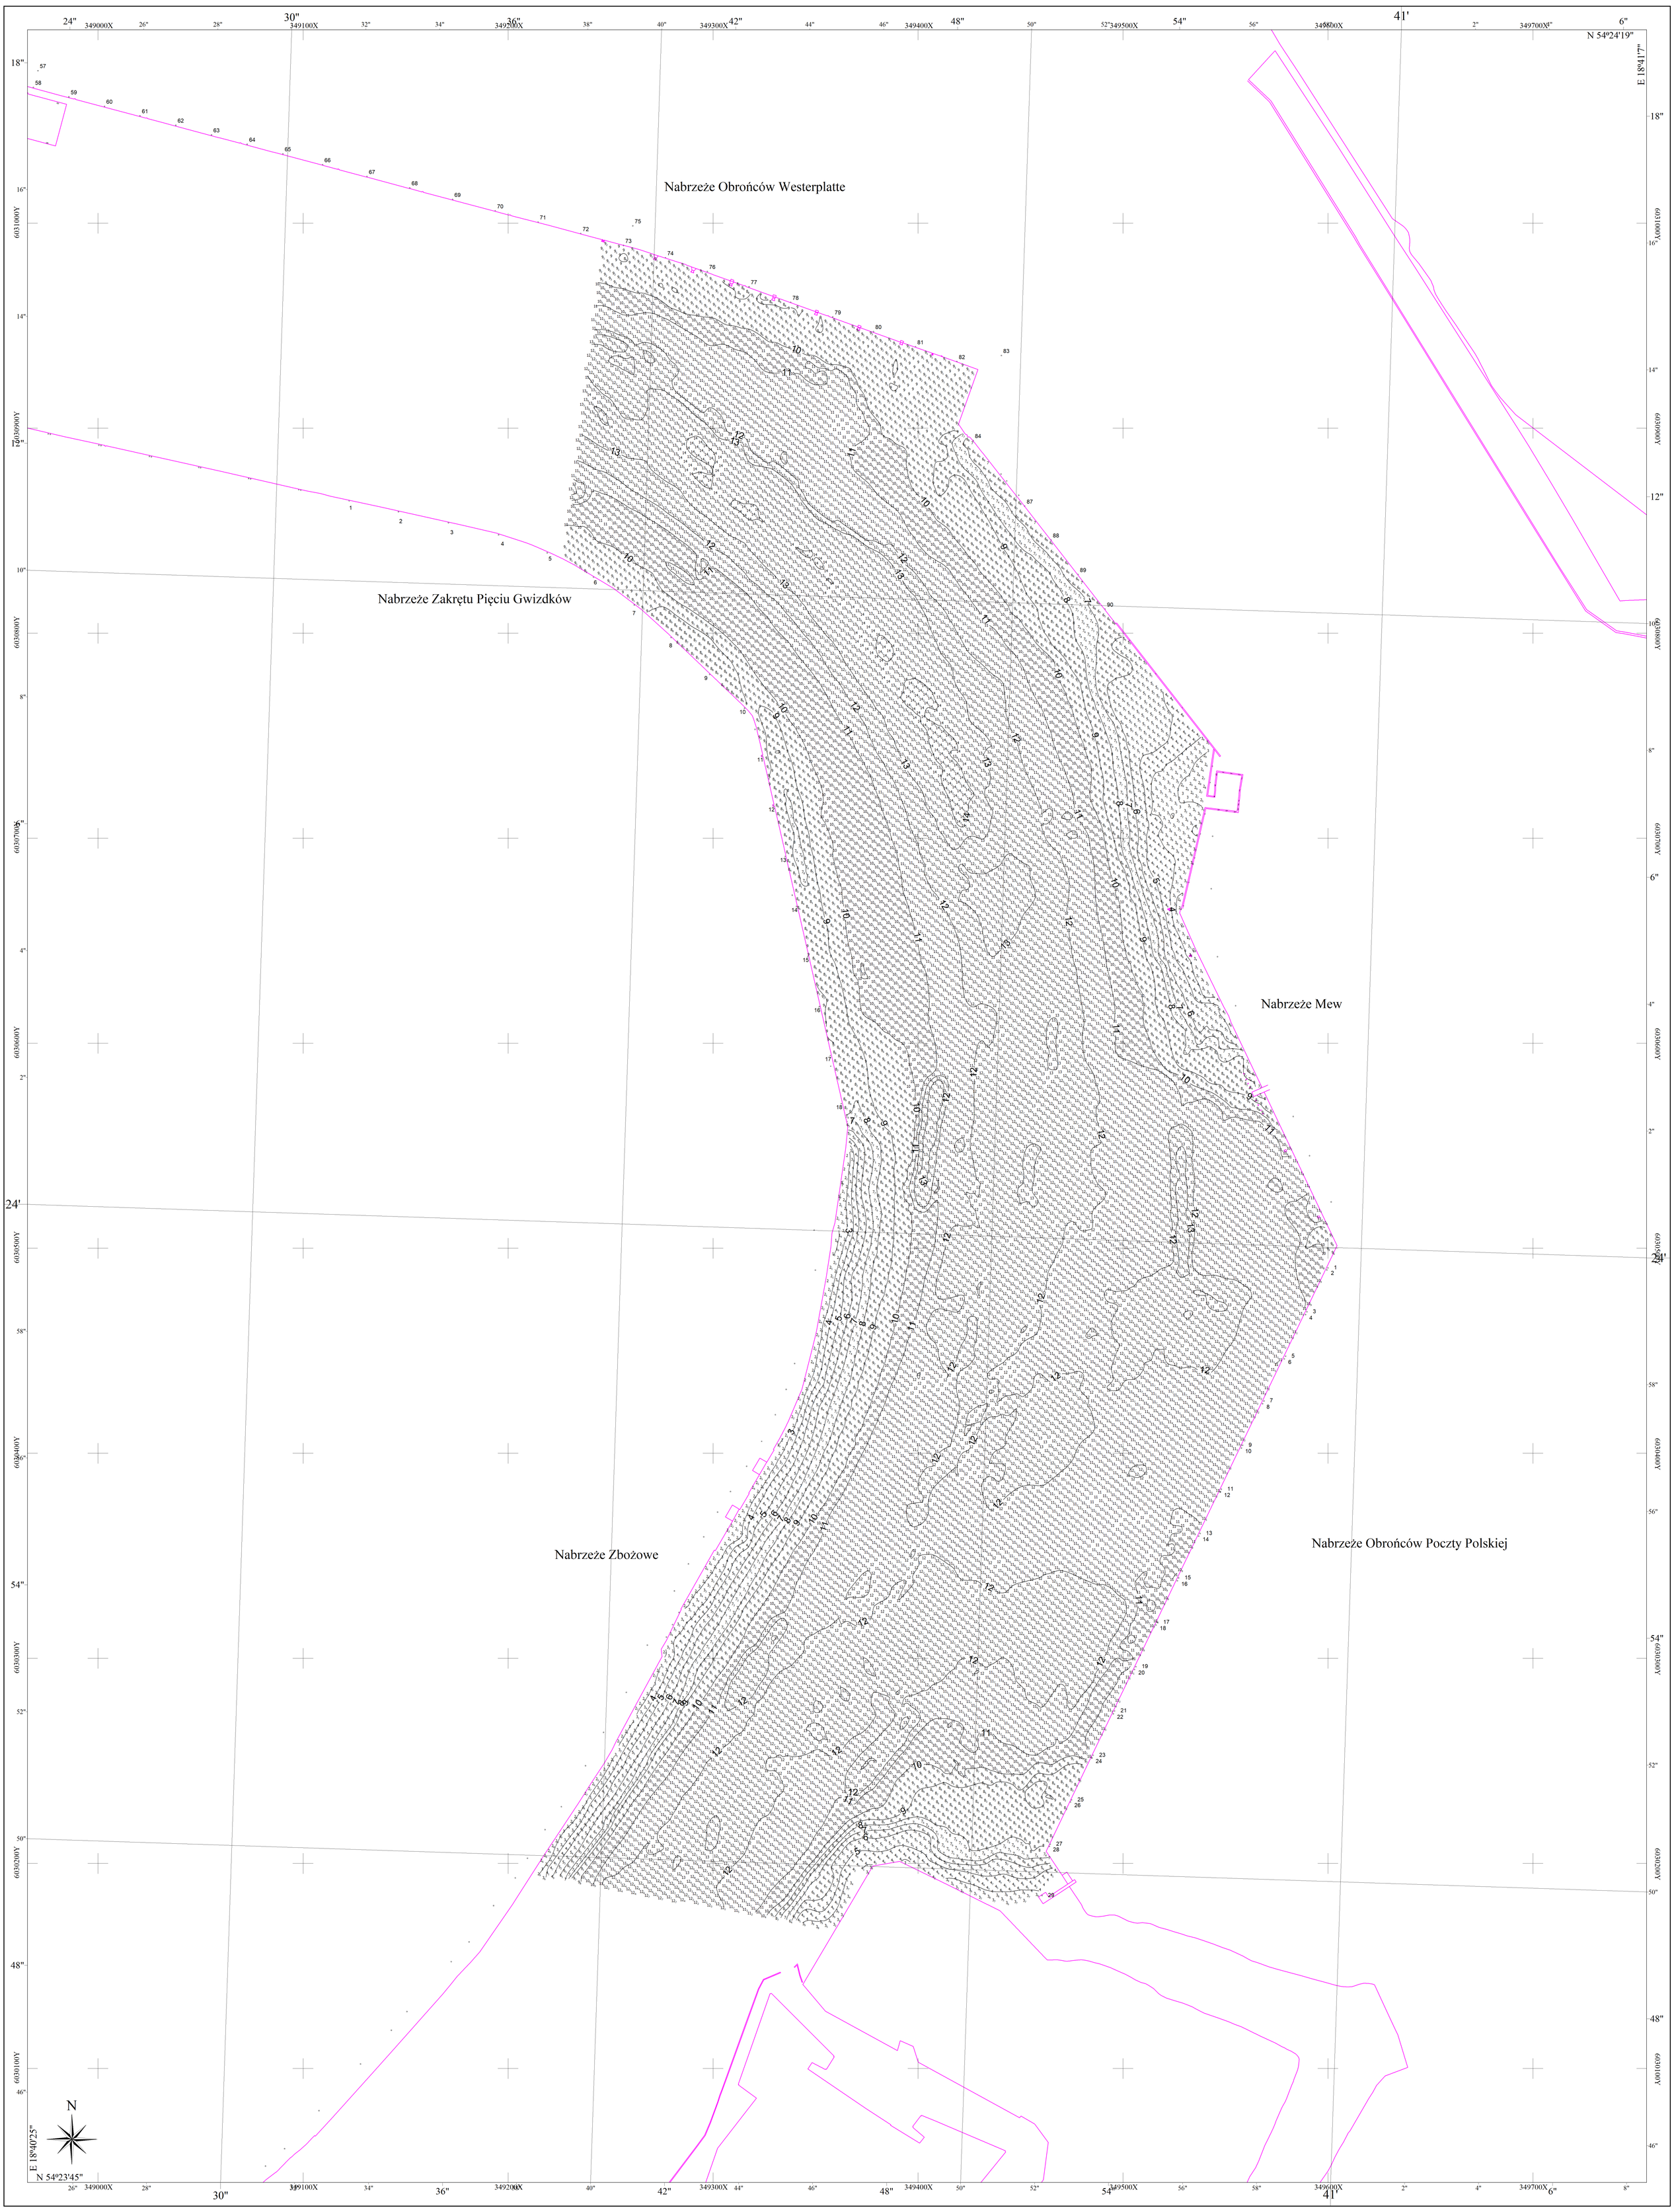

ZARZĄD MORSKIEGO PORTU GDAŃSK S.A.	PRZESZKODY: NIE WYKRYTO PRZESZKÓD PODWODNYCH		
	PIONOWY UKŁAD ODNIESIENIA: AMSTERDAM NN 55		
	UKŁAD WSPÓŁRZĘDNYCH: WGS 84	ODWZOROWANIE: UTM 34 N	
	URZĄDZENIE DO POMIARU GŁĘBOKOŚCI:	Sonda wielowiązkowa KONGSBERG EM 2040C	Częstotliwość przetwornika :200-400 kHz
motorówka "PORTOWIEC"	URZĄDZENIE DO POMIARU POZYCJI:	SETEAX Seapath 300+ RTK	Częstotliwość pozycjonowania :100 Hz
	KATEGORIA WYKONANYCH PRAC HYDROGRAFICZNYCH (zgodnie z IHO S44 edycja 5)		SPECJALNA
Rejon prac: skala 1:1000 Kanał Portowy cz.2	POMIAR WYKONAŁA: KINGA NOWACKA	HYDROGRAF kat. A nr upr. 168	
	POMIAR OPRACOWAŁ: BARTŁOMIEJ SYGUŁA	HYDROGRAF kat. A nr upr. 064	
Numer planszetu: 91/2019	PLANSZET OPRACOWAŁ: BARTŁOMIEJ SYGUŁA	HYDROGRAF kat. A nr upr. 064	
Data wykonania pomiaru: 23-24.07.2019	OPROGRAMOWANIE:		
Data opracowania planszetu: 02.08.2019	POMIAR I OBRÓBKA DANYCH: SIS KONGSBERG SIMRAD OPRACOWANIE: HYPACK 17.1		