


NABRZEŻE
OBROŃCÓW WESTERPLATTE

(odc. 17 - 17a)
WIDOK Z PRZODU
skala 1:100/250

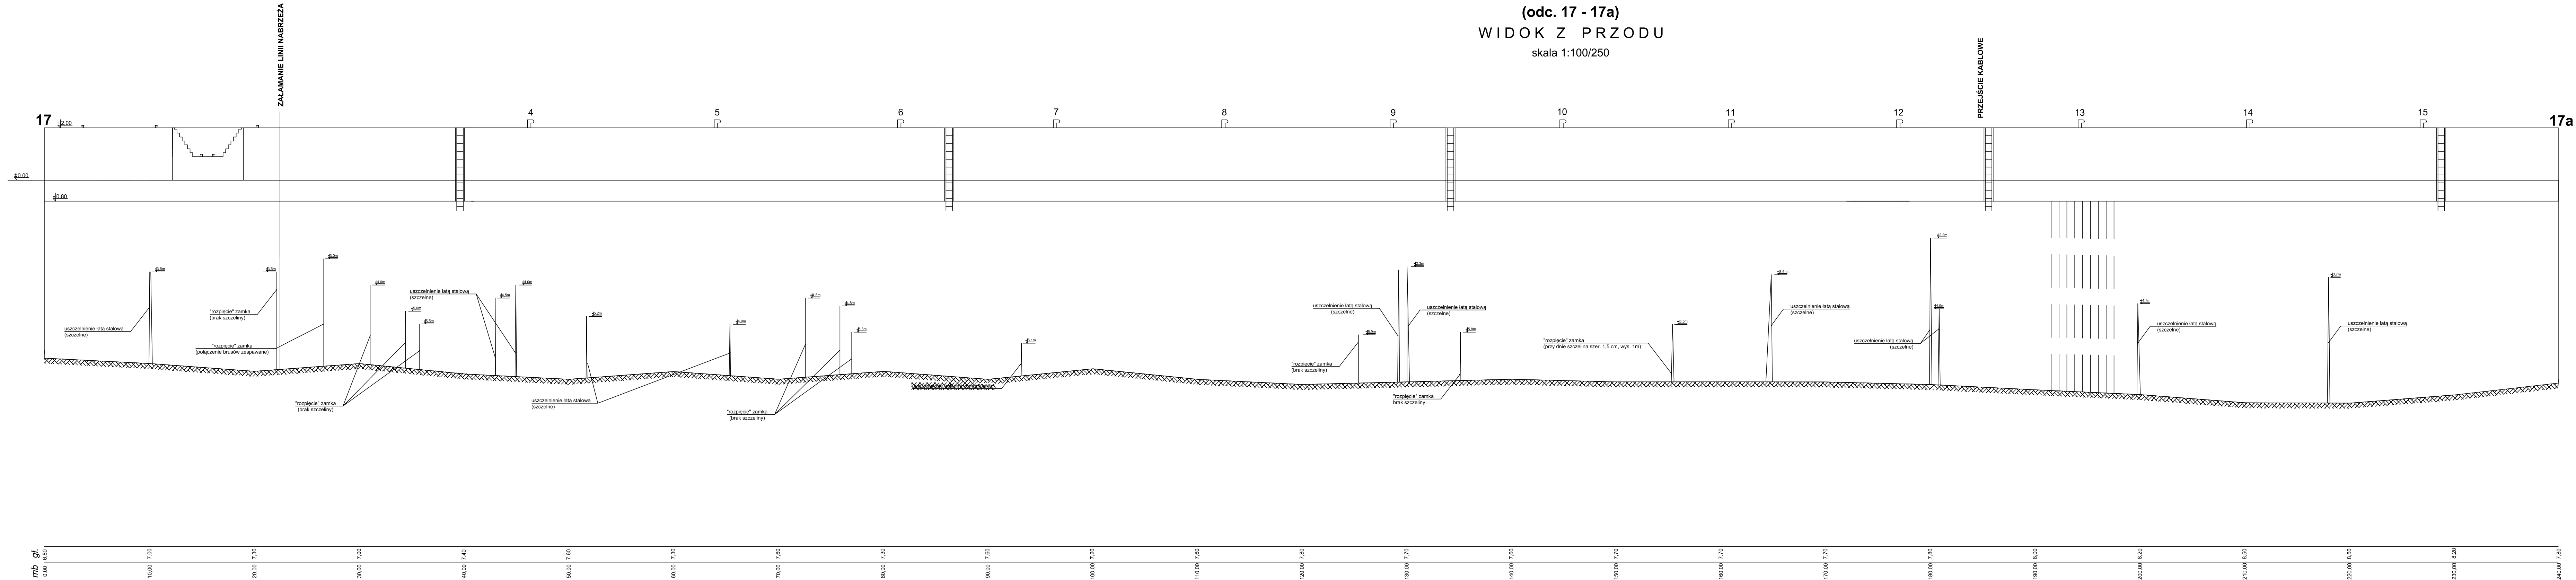

Przedsiębiorstwo Robót Podwodnych "AQUAMOR"		Nazwa rys. Przegląd części podwodnej nabrzeża Obrońców Westerplatte w Porcie Gdańskim
Sporządził:	mgr inż. Jan Snopko	
Sprawdził:	mgr inż. Zenobiusz Grylak	Odcinek 17 - 17a
Nr. rysunku:	1	
Skala:	1:100/250	
Data:	Czerwiec 2020	