Dokument bez mocy prawnej.

Sporządził Szczesny Paweł (19.02.2024, 12:50:56)

Wydruk z systemu IntraEWID

< Podtytuł>

skala 1: 500

x = 5972564.40, y = 6481555.82

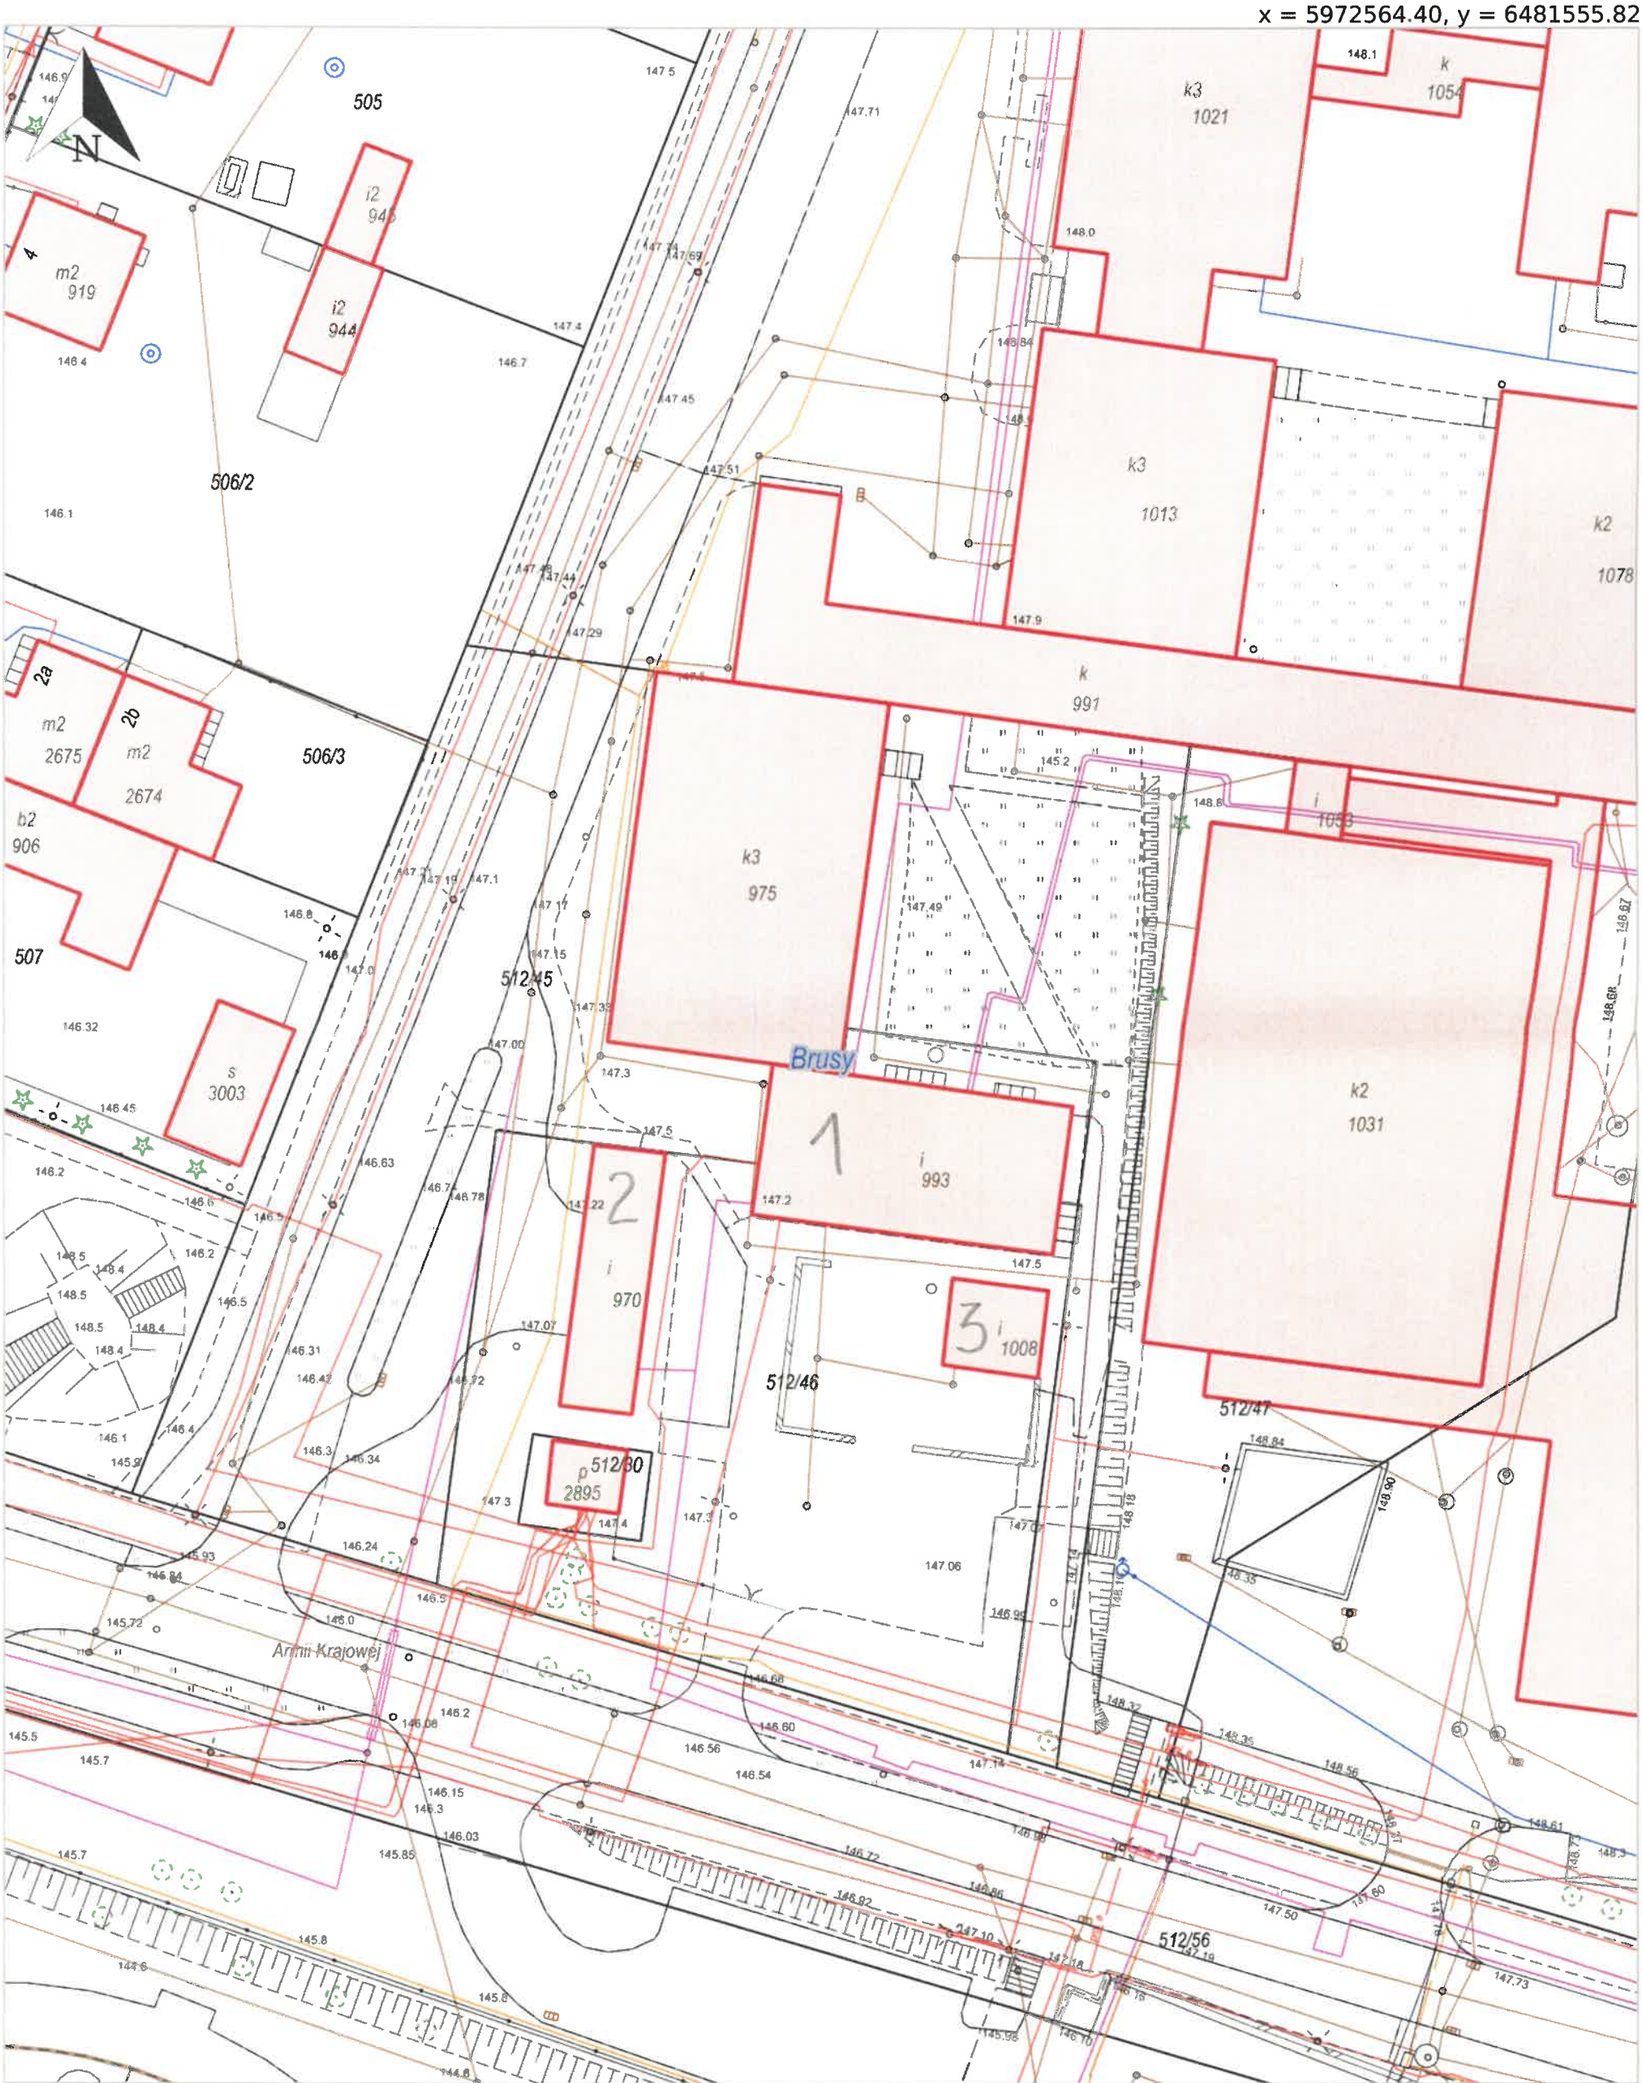

x = 5972397.22, y = 6481423.04

Brusy, Brusy - M

1,2,3 OBIEKTY DO ROZBIORKI

Udostępniane informacje nie są dokumentami w postępowaniach administracyjnych i innych. Materiały zawierające informacje z powiatowego zasobu geodezyjnego i kartograficznego (w tym dane z operatu ewidencji gruntów i budynków Starostwo Powiatowe w Chojnicach) należy zamawiać w Wydziale Geodezji. Dokumenty zawierające inne informacje przetwarzane w Wewnętrznym Portalu Mapowym należy zamawiać w wydziałach merytorycznych, odpowiedzialnych za aktualizację tych danych.