RZUT DACHU

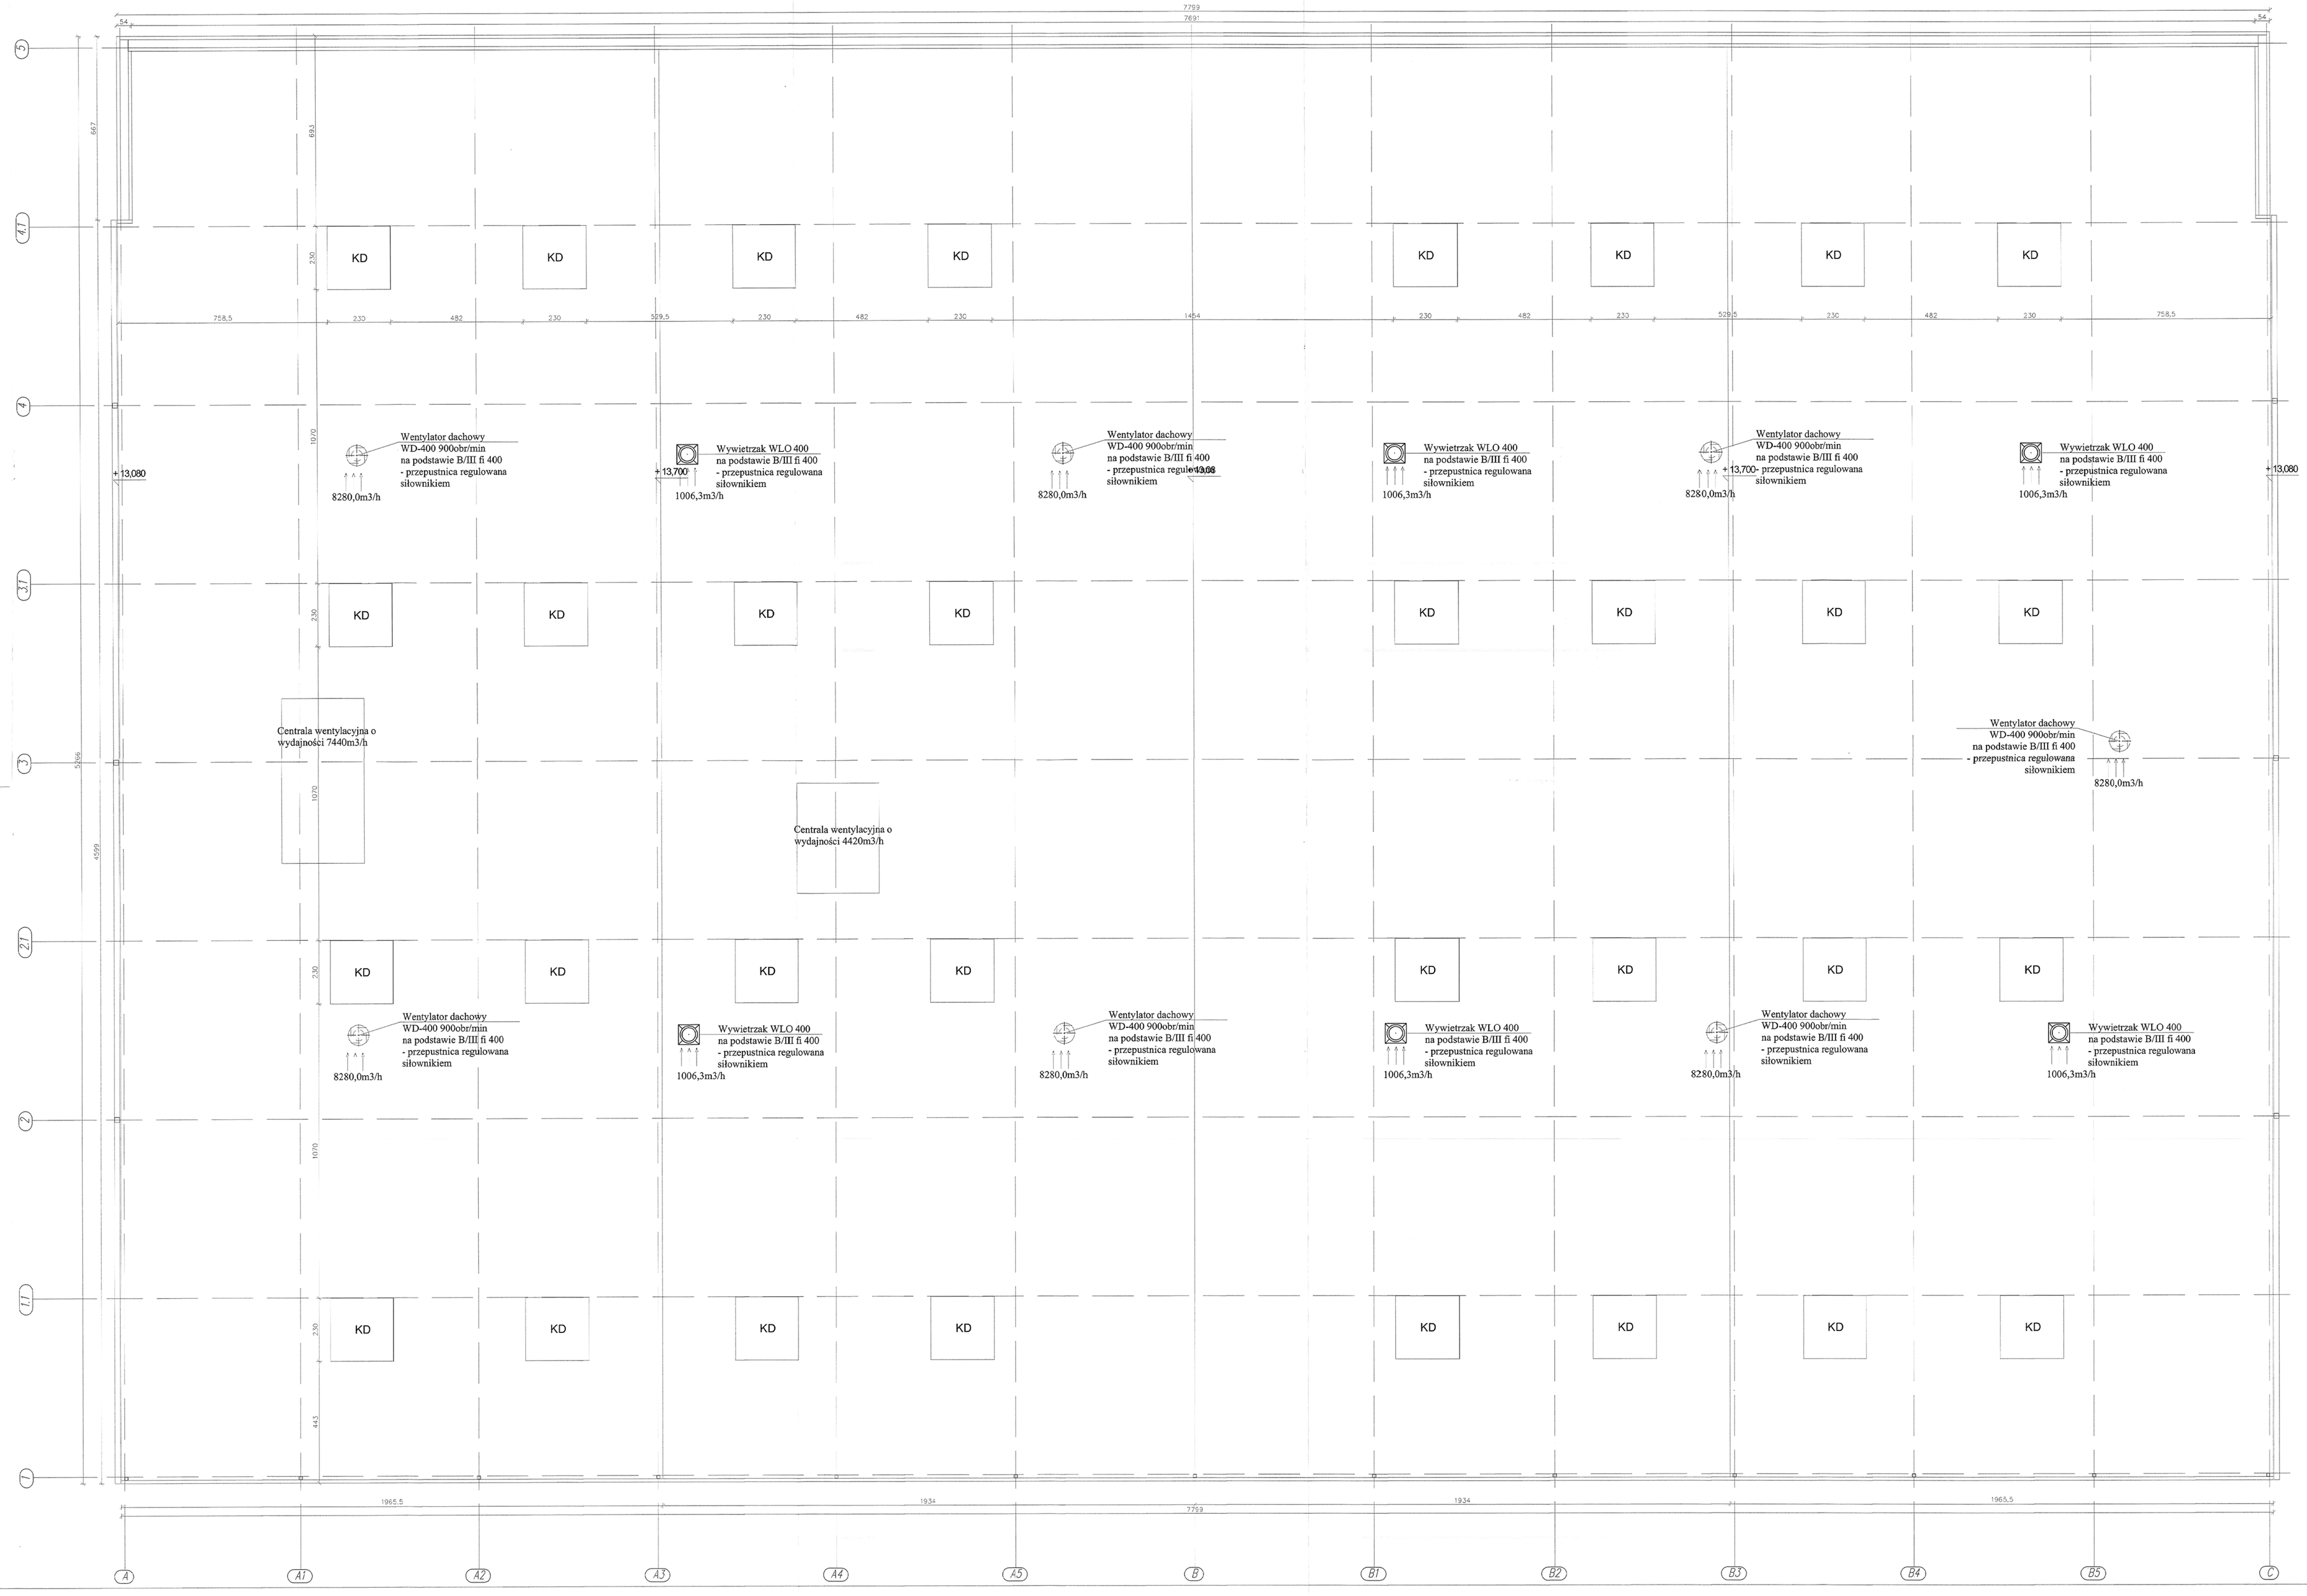

KD - klapa dymowa 2300x2300
(docieplenie podstawy 6cm)

Wywietrzak dachowy

Wentylator dachowy

STAROSTWO POWIATOWE
w PAJĘCZNIE

INWESTYCJA:

Rozbudowa Zakładu Zagospodarowania i Unieszkodliwiania Odpadów innych niż niebezpieczne i obojętne w m. Dylów "A", gm. Pajęczno dz.ew.nr 15, 16, 17, 18, 19, 20, 21, 22, 23, 24, 25 obr. Dylów "A"

INWESTOR:

Eko-Region Sp. z o.o.
ul. Bawełniana 18
97-400 Bełchatów

JEDNOSTKA PROJEKTOWA:

PRZEDSIĘBIORSTWO PROJEKTOWANIA I NADZORU „JUKON PROJEKT"

97-400 Bełchatów ul. Lipowa 96A, tel.: 530 480 545, email: biuro@jukon-projekt.pl, www.jukon-projekt.pl

ZESPÓŁ PROJEKTOWY:	IMIĘ I NAZWISKO:		NR UPRAWNIEŃ	PODPIS:
	PROJEKTANT: architektura	mgr inż. arch. MAŁGORZATA SUCHORSKA	41/R-156/ŁOIA/08	
	SPRAWDZAJĄCY: architektura	mgr inż. arch. ANNA BACZMAGA	27/ŁOIKK/2012	
	PROJEKTANT: konstrukcja	mgr inż. JAROSŁAW JURCZAK	ŁOD/0153/POOK/04	
	SPRAWDZAJĄCY: konstrukcja	mgr inż. DARIUSZ KUKAWSKI	ŁOD/0143/POOK/04	
	ASYSTENT PROJEKTANTA:	mgr inż. TOMASZ SZWED		
	ASYSTENT PROJEKTANTA:	inż. PRZEMYSŁAW GRZYBEK		

HALA SORTOWNI — **TOM IV**

FAZA:	**PROJEKT BUDOWLANY ZAMIENNY**	DATA:	luty 2016
BRANŻA:	ARCHITEKTONICZNO-BUDOWLANA	SKALA:	1:100
TREŚĆ RYSUNKU:	RZUT DACHU HALI SORTOWNI	NR RYS.:	**B.02**
		INDEX:	-