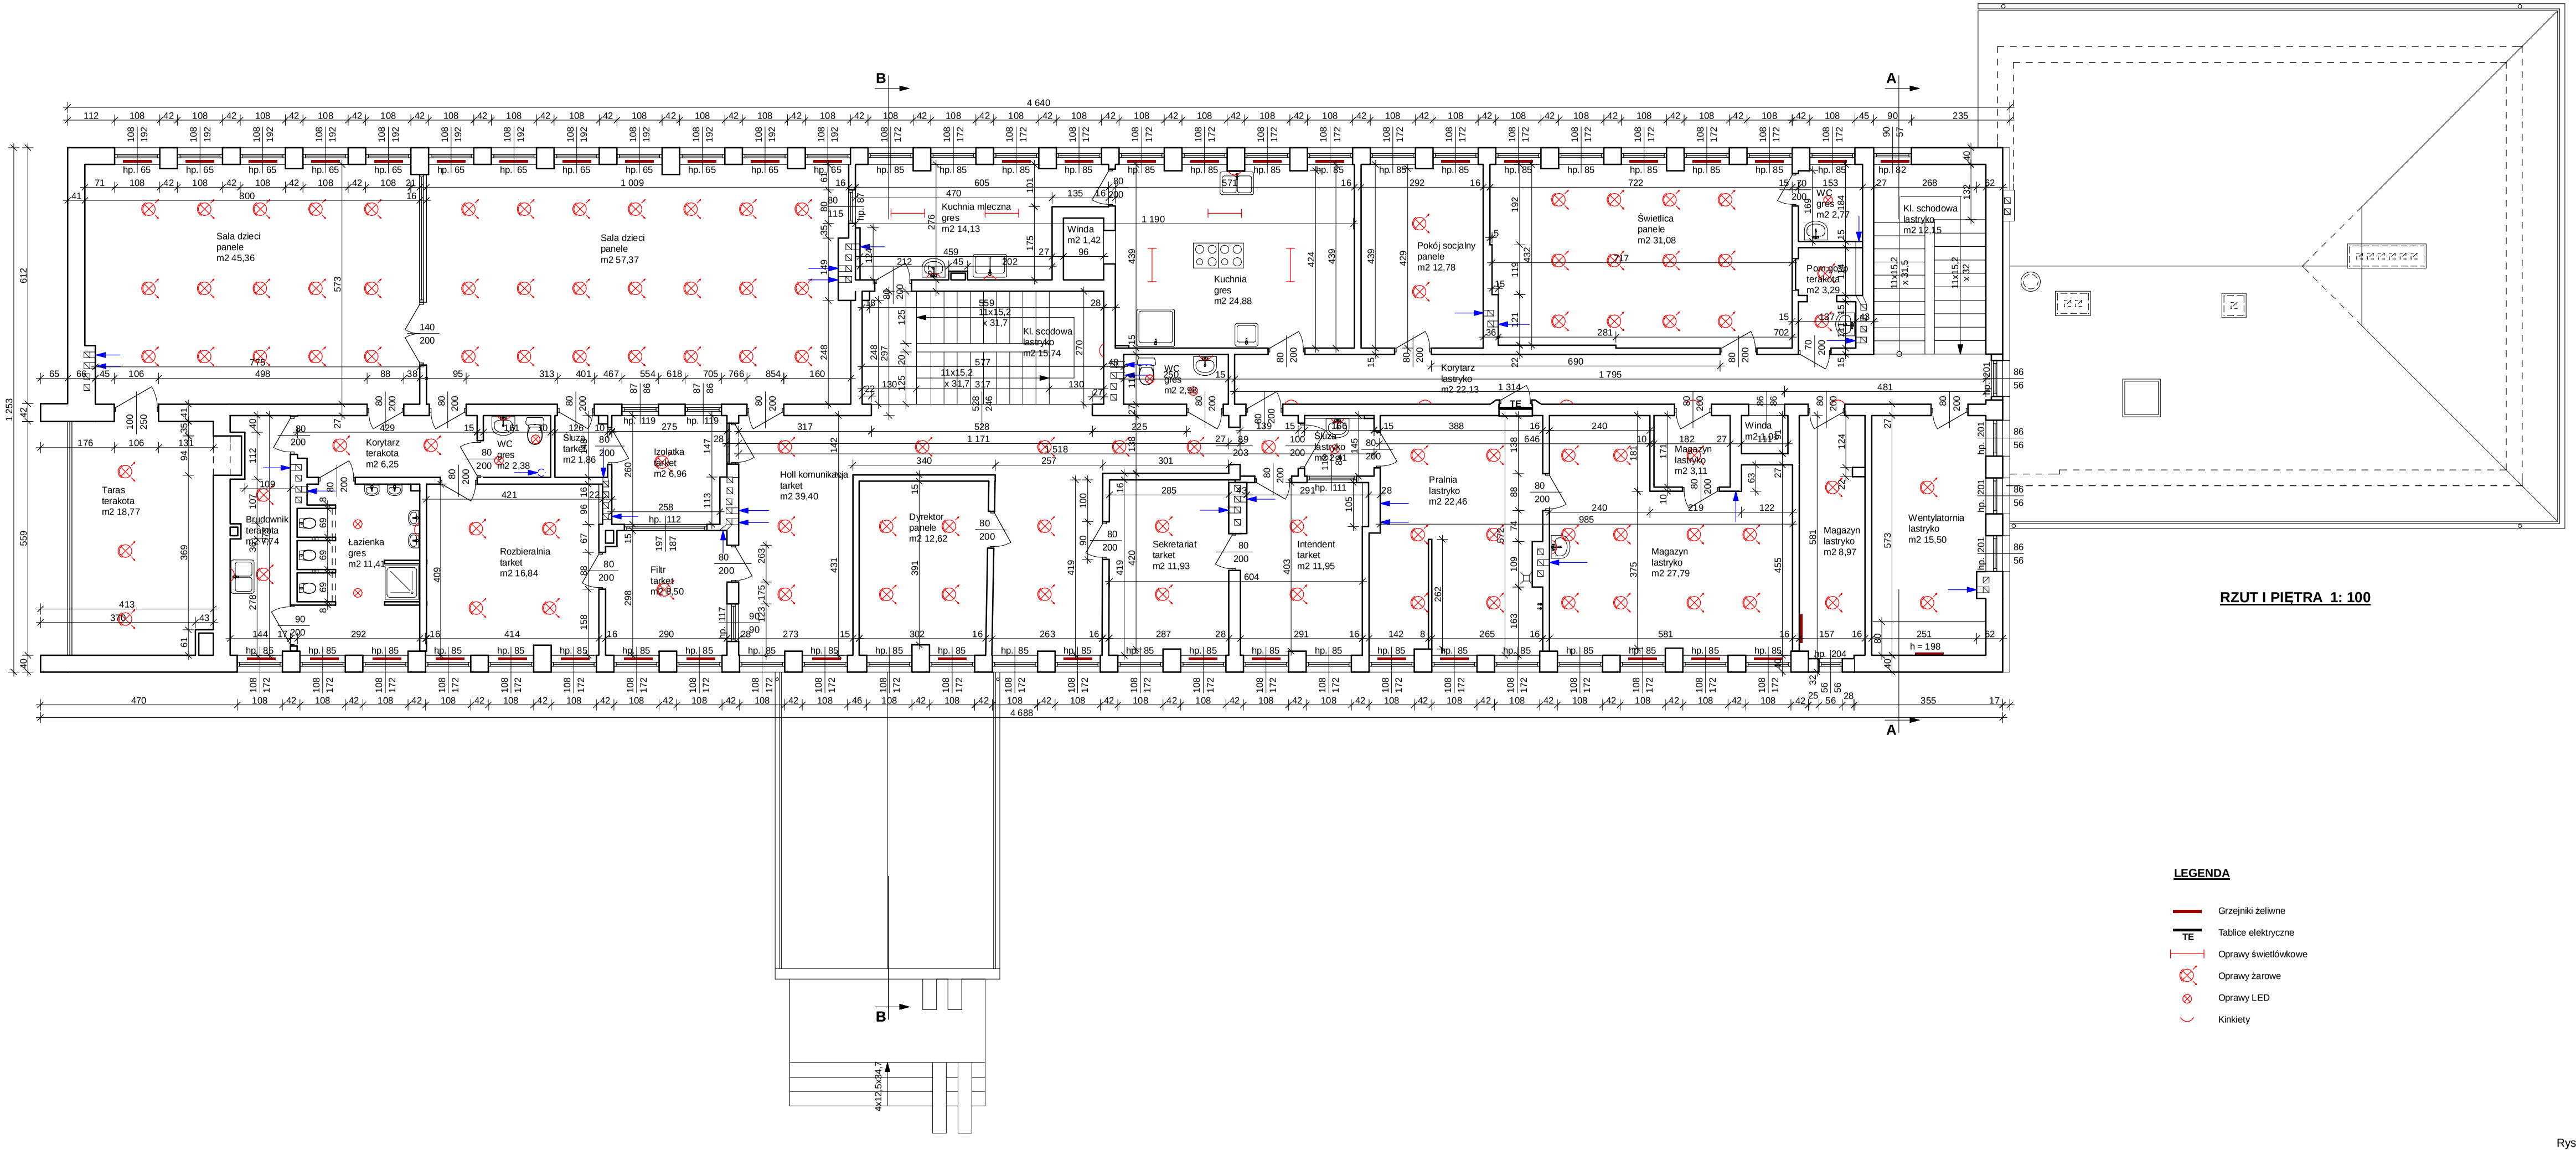

RZUT I PIĘTRA 1: 100

LEGENDA

- Grzejniki żeliwne
- TE — Tablice elektryczne
- Oprawy świetlówkowe
- Oprawy żarowe
- Oprawy LED
- Kinkiety

Rys. I2