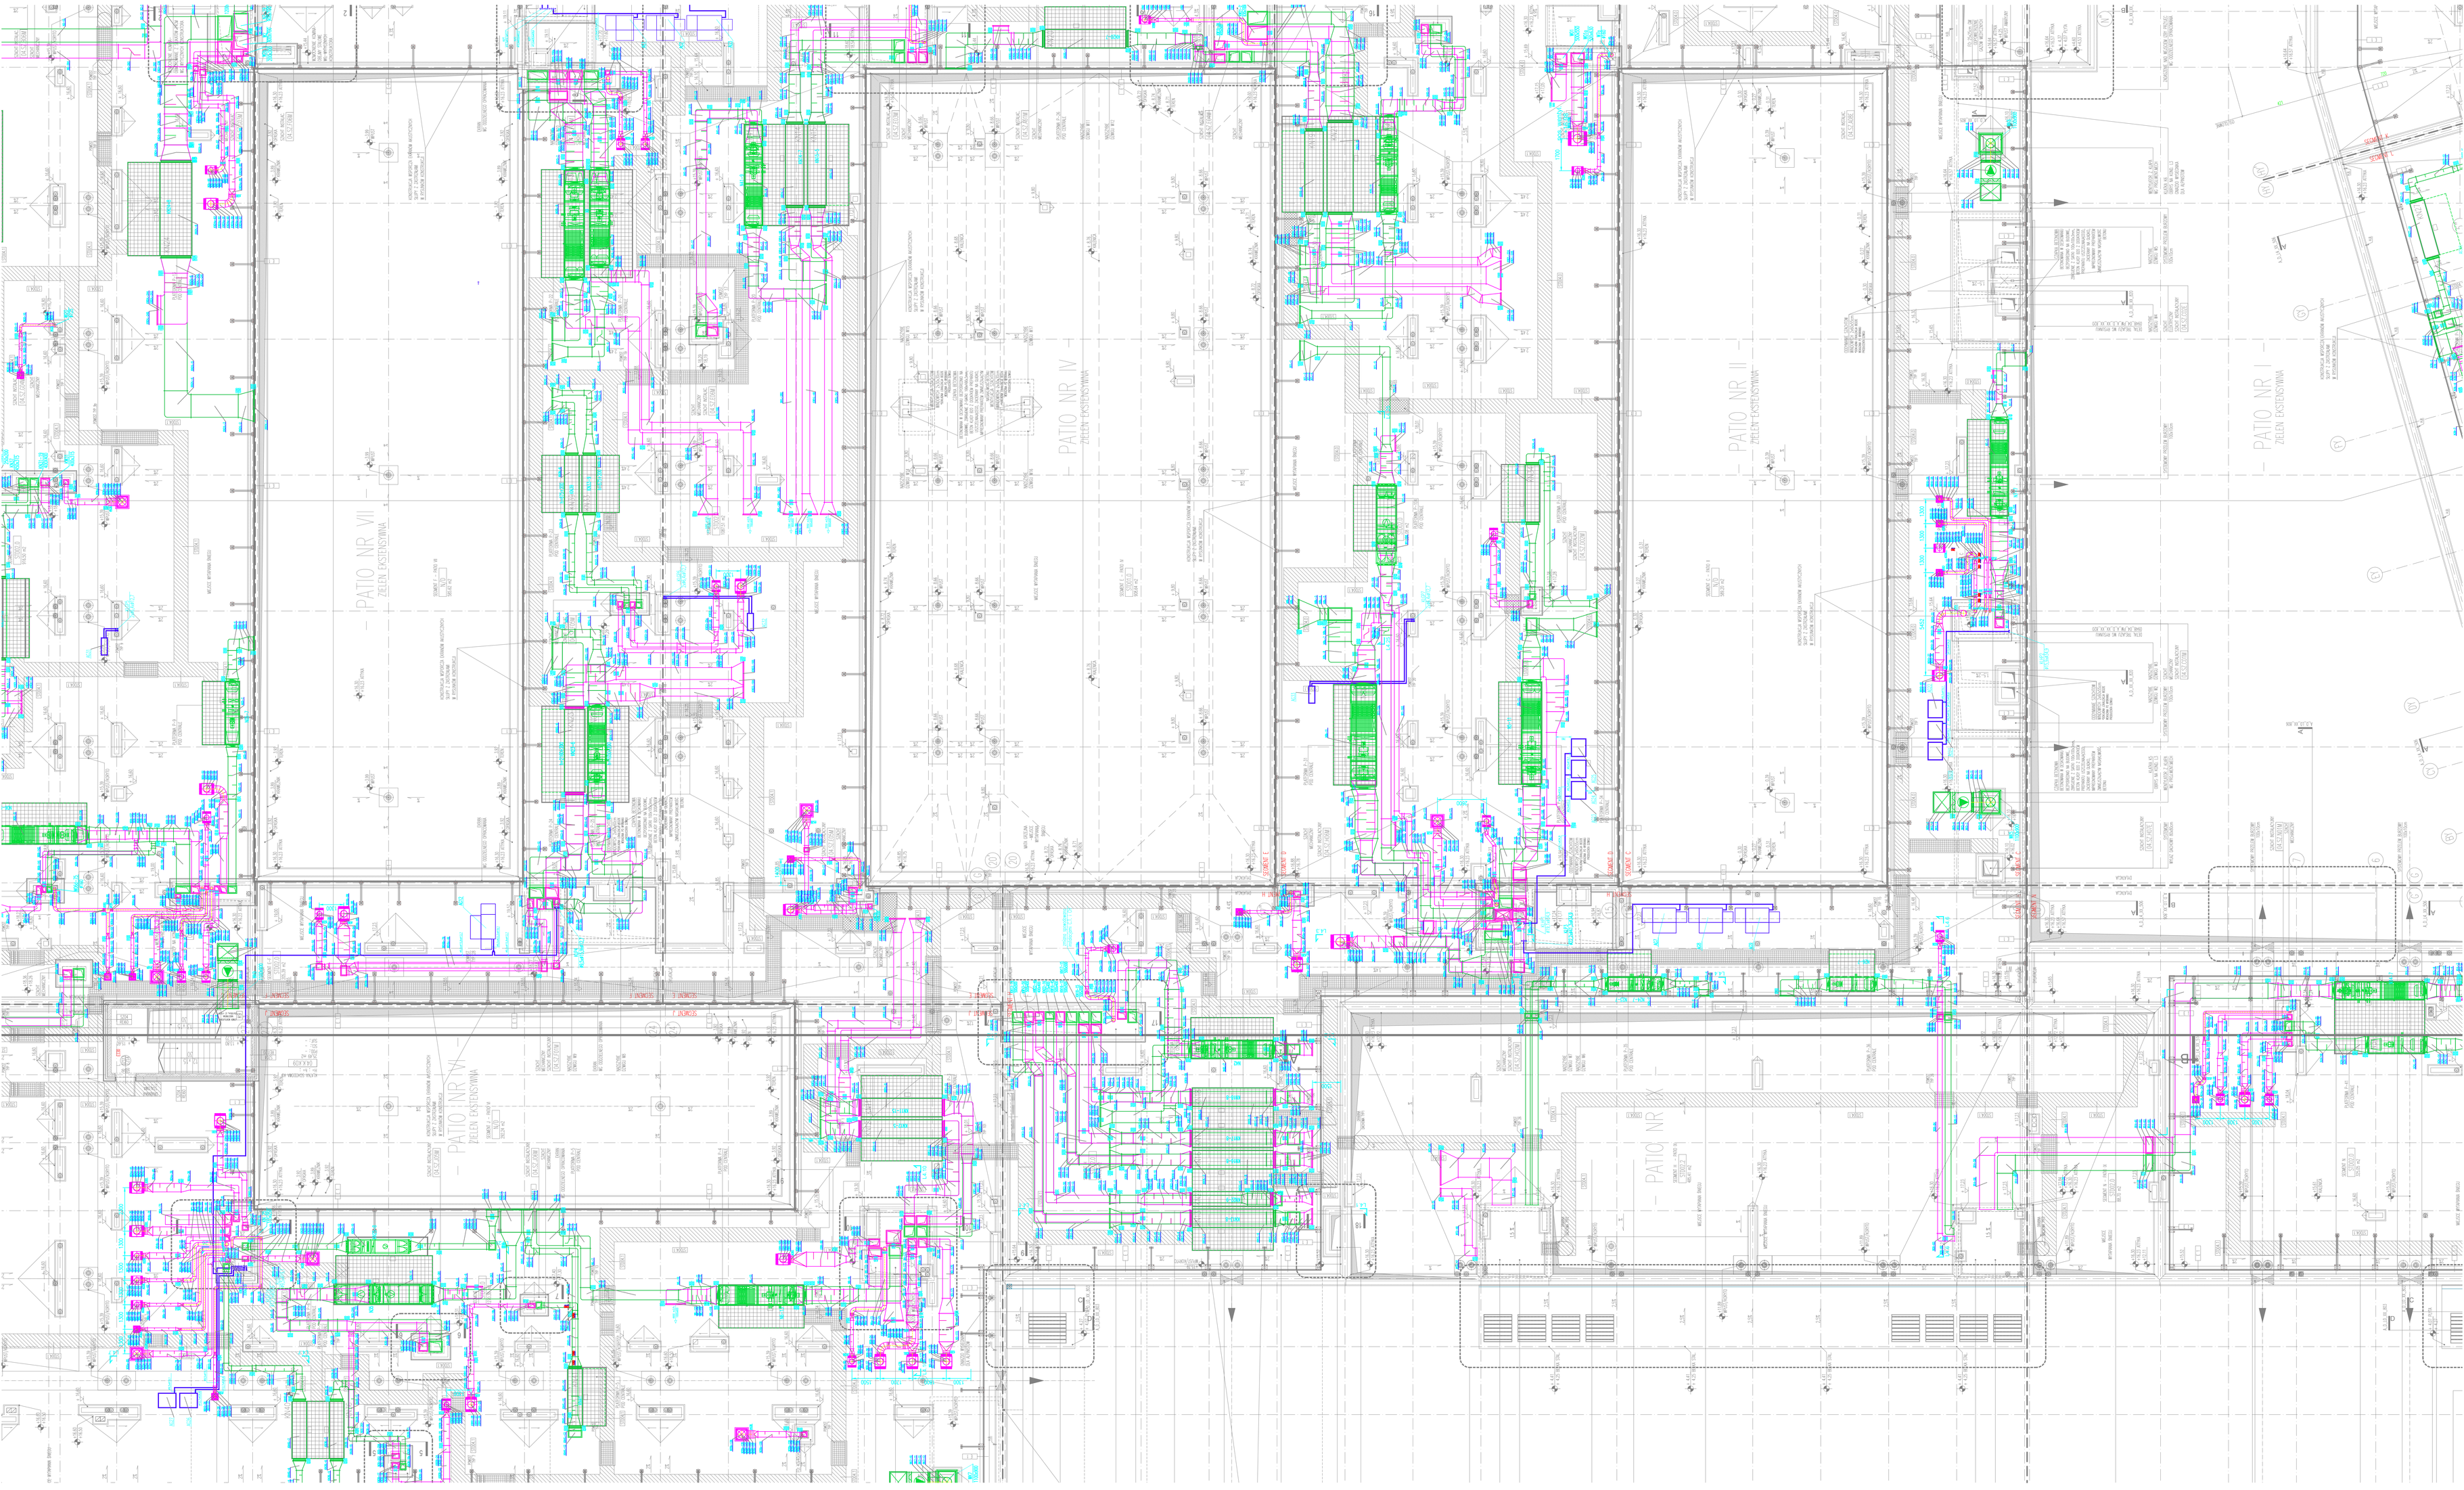
PATIO NR VII
ZIELEN EKSTENSYWNA
PATIO NR IV
ZIELEN EKSTENSYWNA
PATIO NR II
ZIELEN EKSTENSYWNA
PATIO NR I
ZIELEN EKSTENSYWNA
PATIO NR VI
ZIELEN EKSTENSYWNA
PATIO NR X